

Woningtype D2
br. 145


Woningtype C3-sp
br. 146

Woningtype C3-sp
br. 147

Woningtype C3
br. 148

Woningtype E5-sp
br. 149

2e verdieping

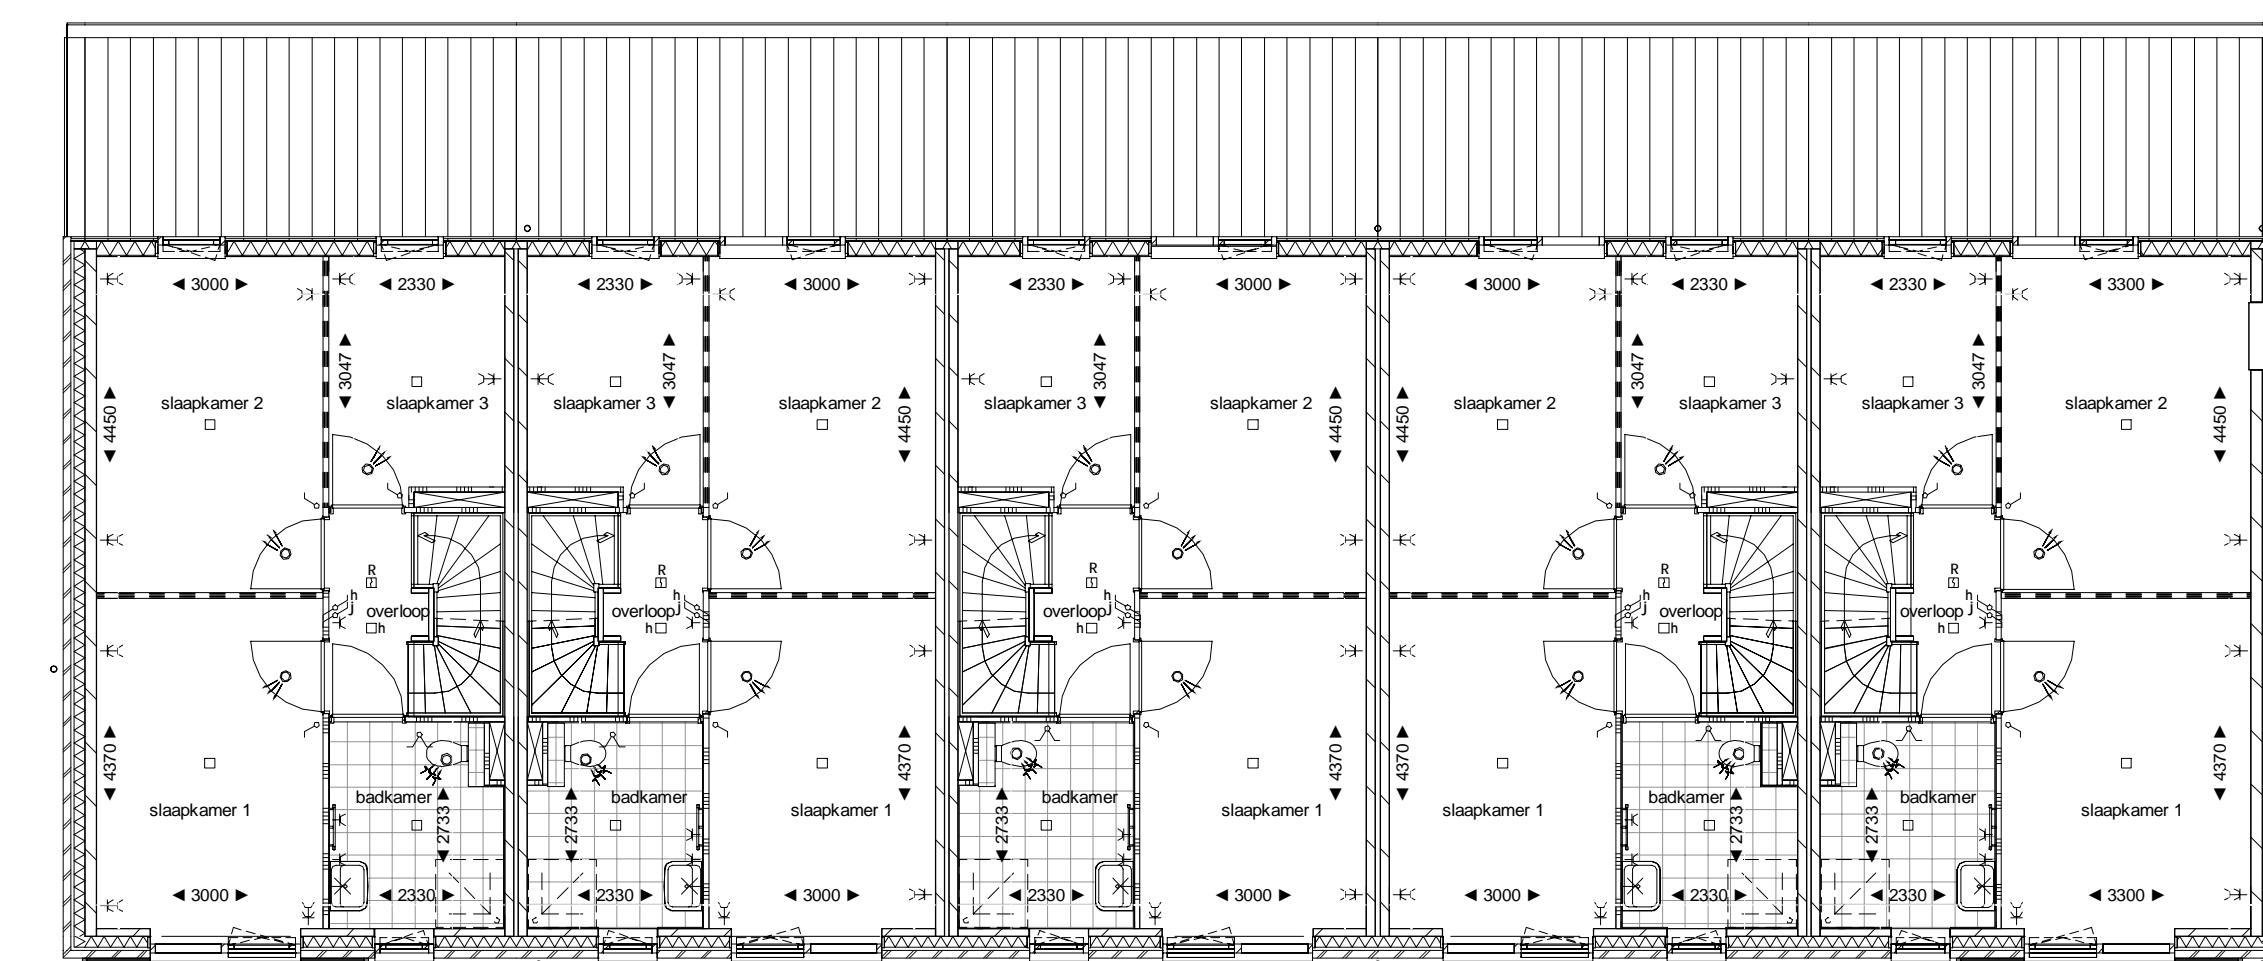

Woningtype D2
br. 145


Woningtype C3-sp
br. 146

Woningtype C3-sp
br. 147

Woningtype C3
br. 148

Woningtype E5-sp
br. 149

1e verdieping

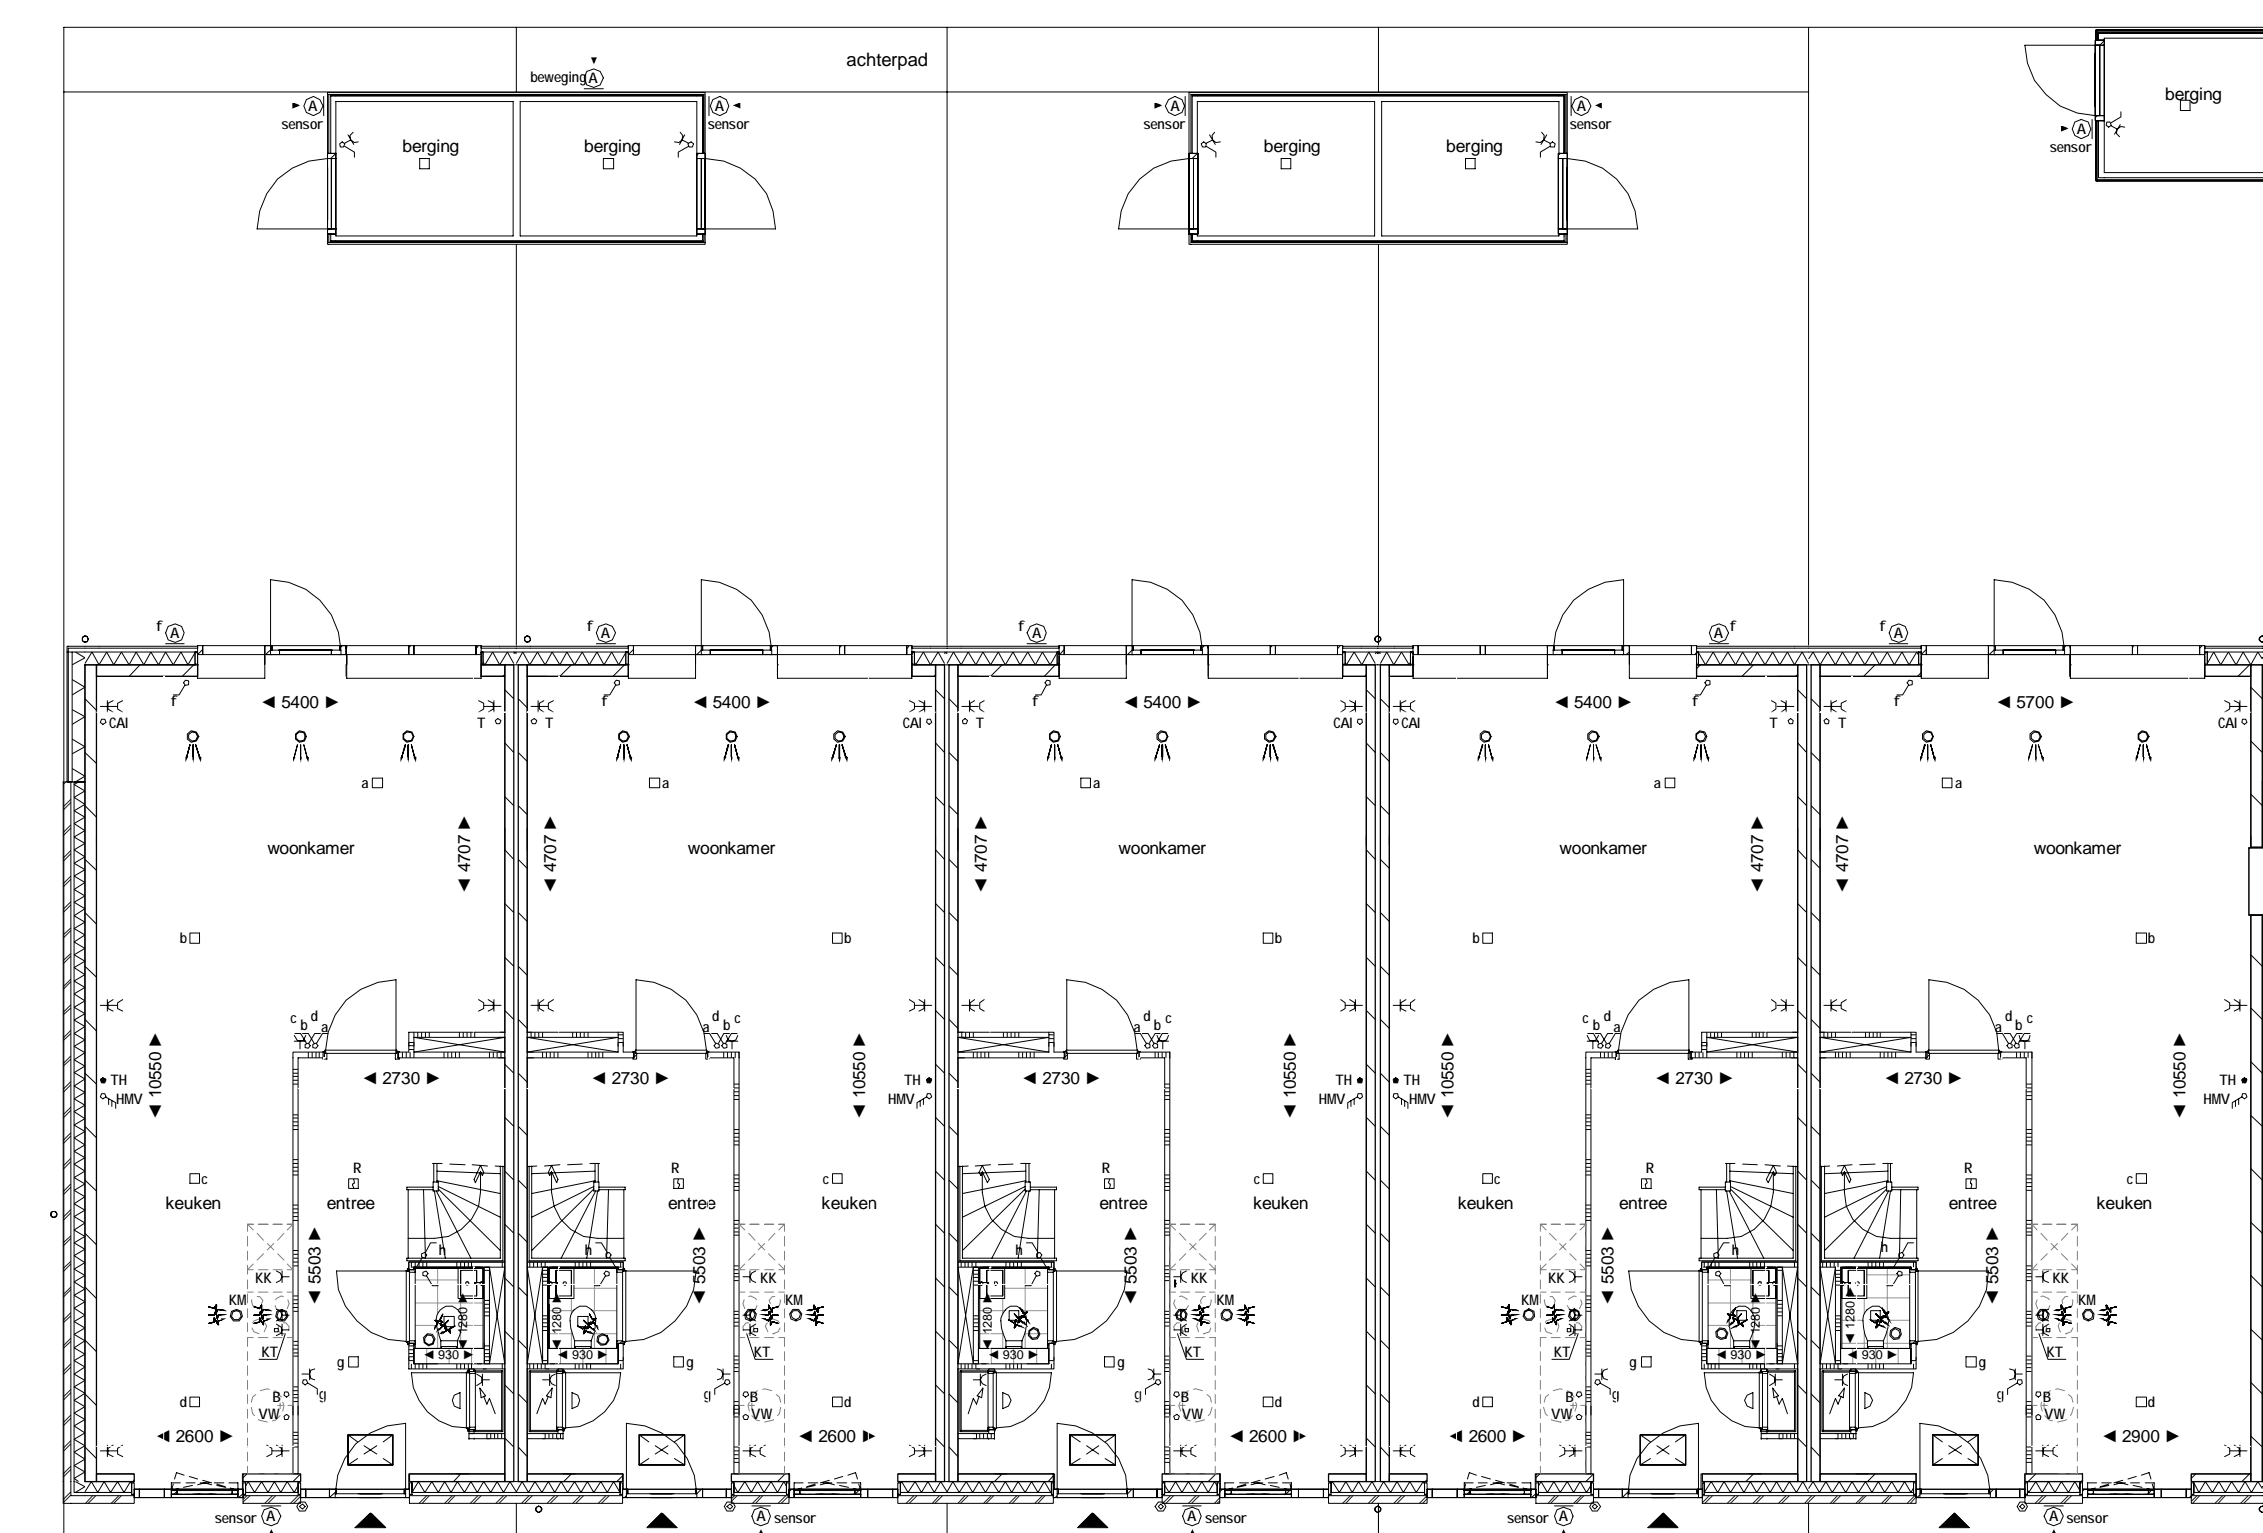

Woningtype D2
br. 145


Woningtype C3-sp
br. 146

Woningtype C3-sp
br. 147

Woningtype C3
br. 148

Woningtype E5-sp
br. 149

begane grond

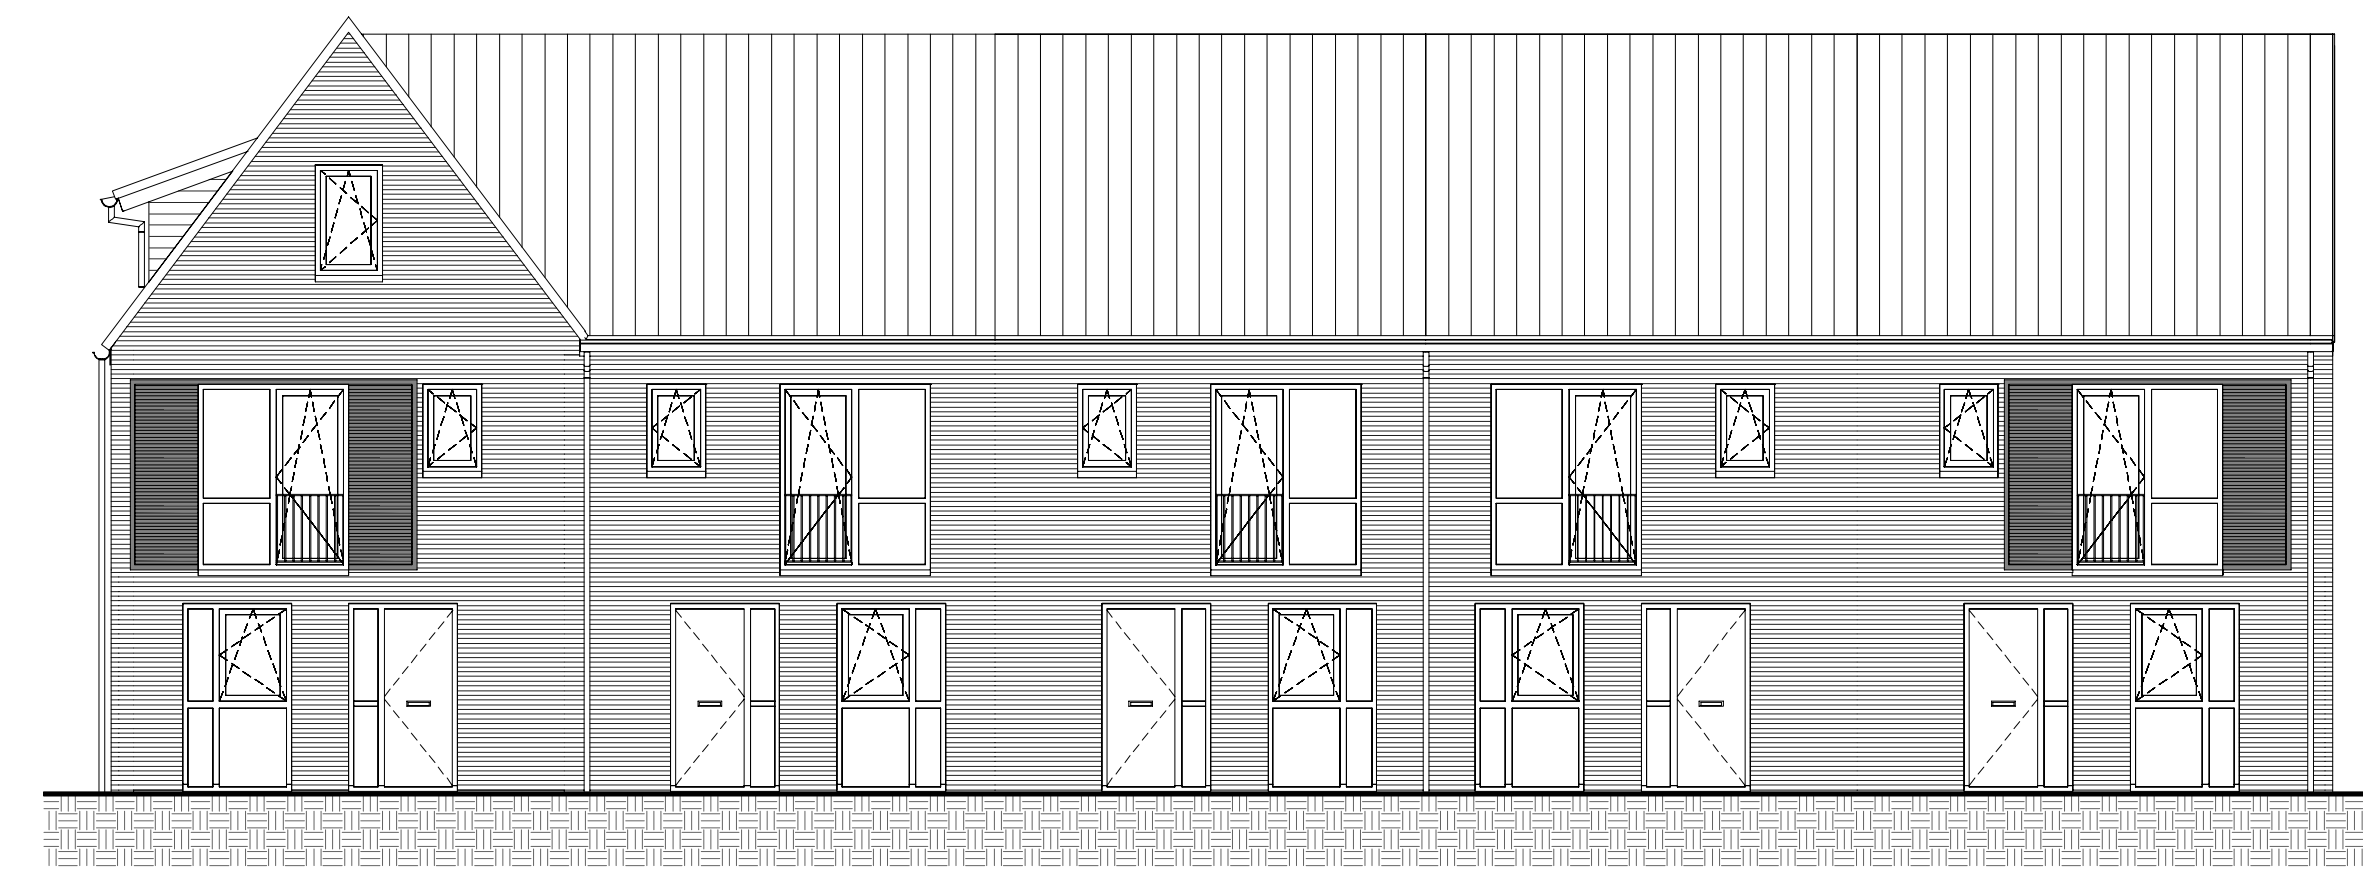

Woningtype D2
br. 145


Woningtype C3-sp
br. 146

Woningtype C3-sp
br. 147

Woningtype C3
br. 148

Woningtype E5-sp
br. 149

voorgevel

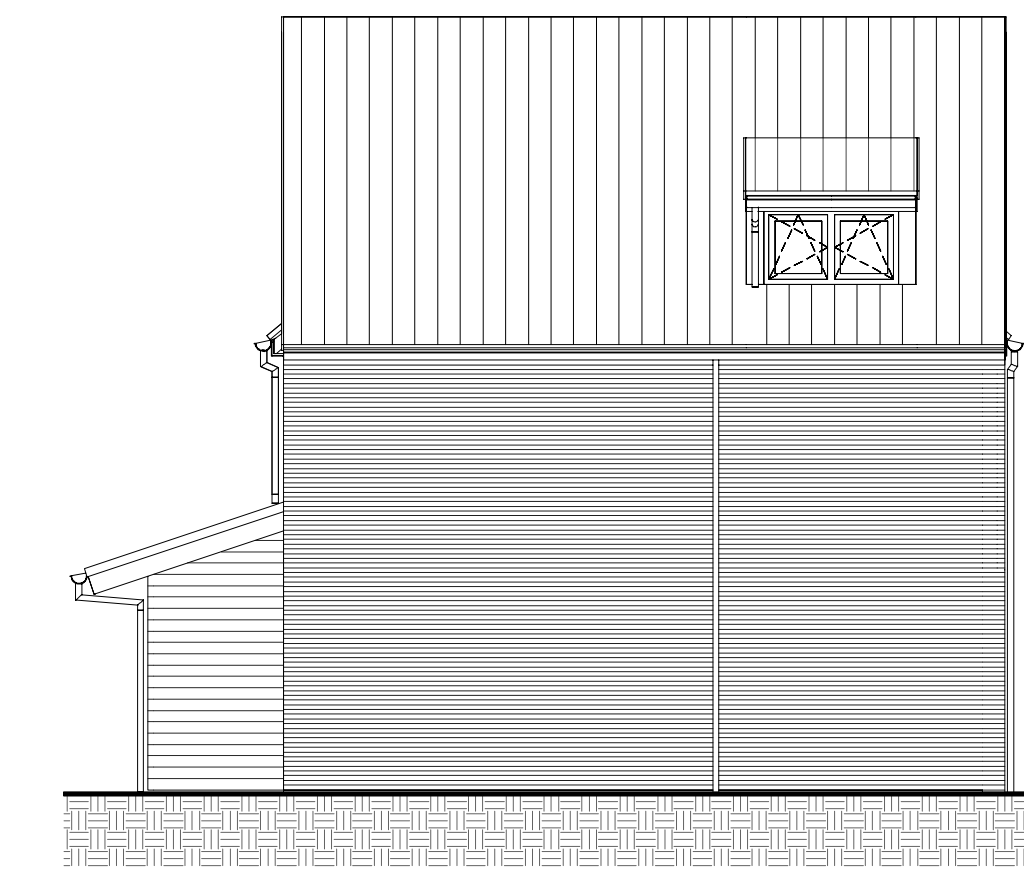

Woningtype D2
br. 145

linkergevel



Woningtype E5-sp
br. 149


Woningtype C3
br. 148

Woningtype C3-sp
br. 147

Woningtype C3-sp
br. 146

Woningtype D2
br. 145

achtergevel

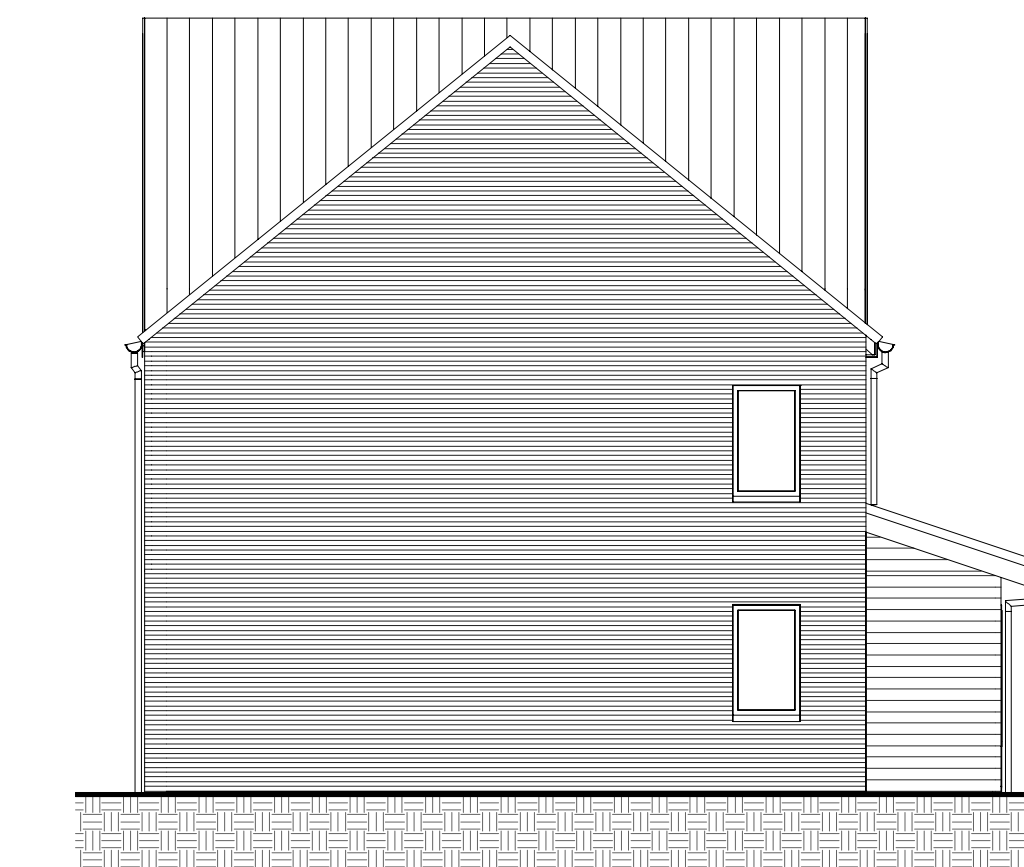


Woningtype E5-sp
br. 149

rechtgevel



doorsnede A-A, Blok 17

- pvc/bc beton
- kalkzandsteen
- gipsplaat
- zware gipsblokken
- ligplaat op wand
- metaal stud wand
- isolatie
- metaalwerk
- houten binnenpauzebad
- gipsplaatwering
- warmtepomp
- warme toegevoegde lucht
- vloerverwarming
- schacht
- verwarmingskanaal (mekrisch)
- horekalektrofoon
- opstapplaats woonmachine
- opstapplaats keukentoezet (elektrisch)
- opstapplaats ovenkast
- opstapplaats keukentoezet
- wand afstapgevoel vzw
- plafond afstapgevoel vzw
- plafond vloeroverstap vzw
- entree woning
- enkele schakelaar
- combinatie enkele schakelaar en vzw
- dubbele schakelaar
- vreeschakelaar
- regeling mechanische ventilatie
- dubbele wandcontactdoos
- enkele wandcontactdoos
- aansluiting platendarmatuur
- aansluiting wandarmatuur
- bedrader
- rookmelder (optisch)
- aansluiting televisie loos
- aansluiting telefoon loos
- thermostaat
- wandarmatuur met dag- en nachtsensor op entree woning
Type armatuur rto
- sensor
- wandarmatuur met bewegingsensor op achterpad van sommige bergingen
Type armatuur rto
- beweging
- wandarmatuur op schakelaar op achtergevel van woning
Type armatuur rto

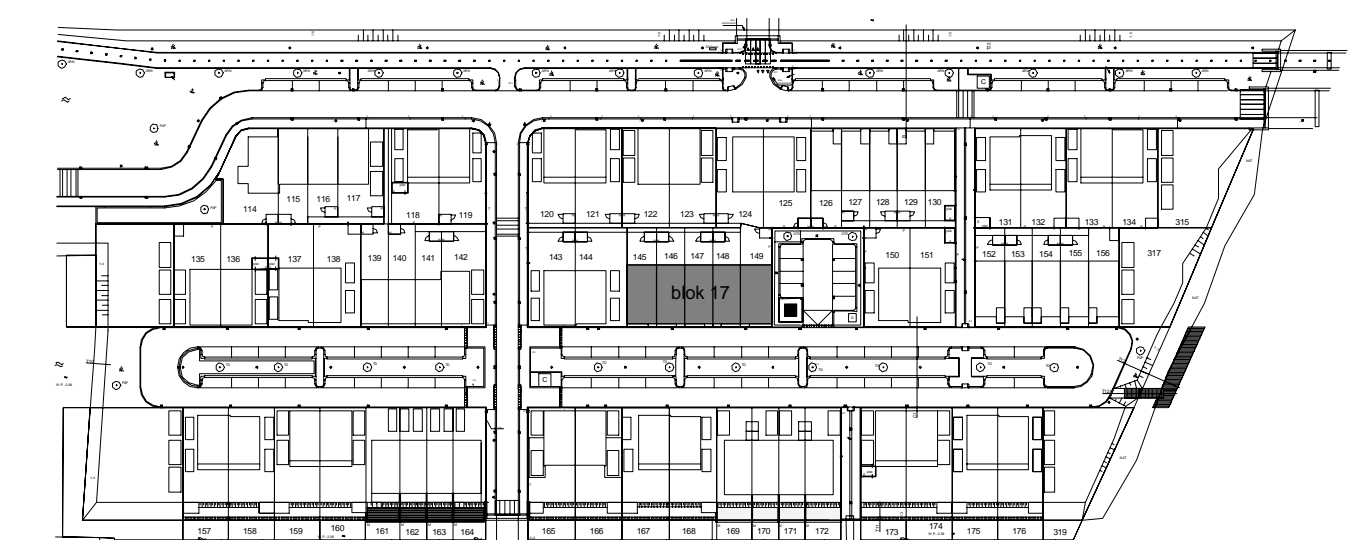

SBB
SMIT'S BOUWBEDRIJF BV

Parallelweg 61 Postbus 456 11940 AL BEVERWIJK t.020-6181000 sbb@smitsbouwbedrijf.nl | www.smitsbouwbedrijf.nl

Project	: 63 woningen Fase 4 Waterrijk Boskoop		
Onderwerp	: Contracttekening	Woningtype	: C3, C3-sp, D2, E5-sp
Bouwnrs.	: 145 t/m 149	Contract	: bouwnr.
Tekening	: WB-17-KAO-09	Datum	: 01-02-2019

WAARBEREIDING
Deze contracttekening maakt onafwendelijk deel uit van de technische omschrijving F.31201.31.01
d.d. 21-01-2019 en de gestelde koop-/aannemingsovereenkomst voor het bij "contract" genoemde
bouwnummer in het project Waterrijk Boskoop.

Getekend verkoper : _____ Getekend koper : _____

DISCLAIMER
De op deze tekening aangegeven maten beredden de werkelijkheid, maar er kunnen geen rechten aan worden
ontleend. De maatvoering en plaatsbepaling van alle installatievoorzieningen voor zover aangegeven op deze
tekening is indicatief, er kunnen geen rechten aan worden ontleend.