



Woningtype D1 br. 152 Woningtype C3-sp br. 153 Woningtype C3-sp br. 154 Woningtype C3 br. 155 Woningtype E5-sp br. 156

2e verdieping

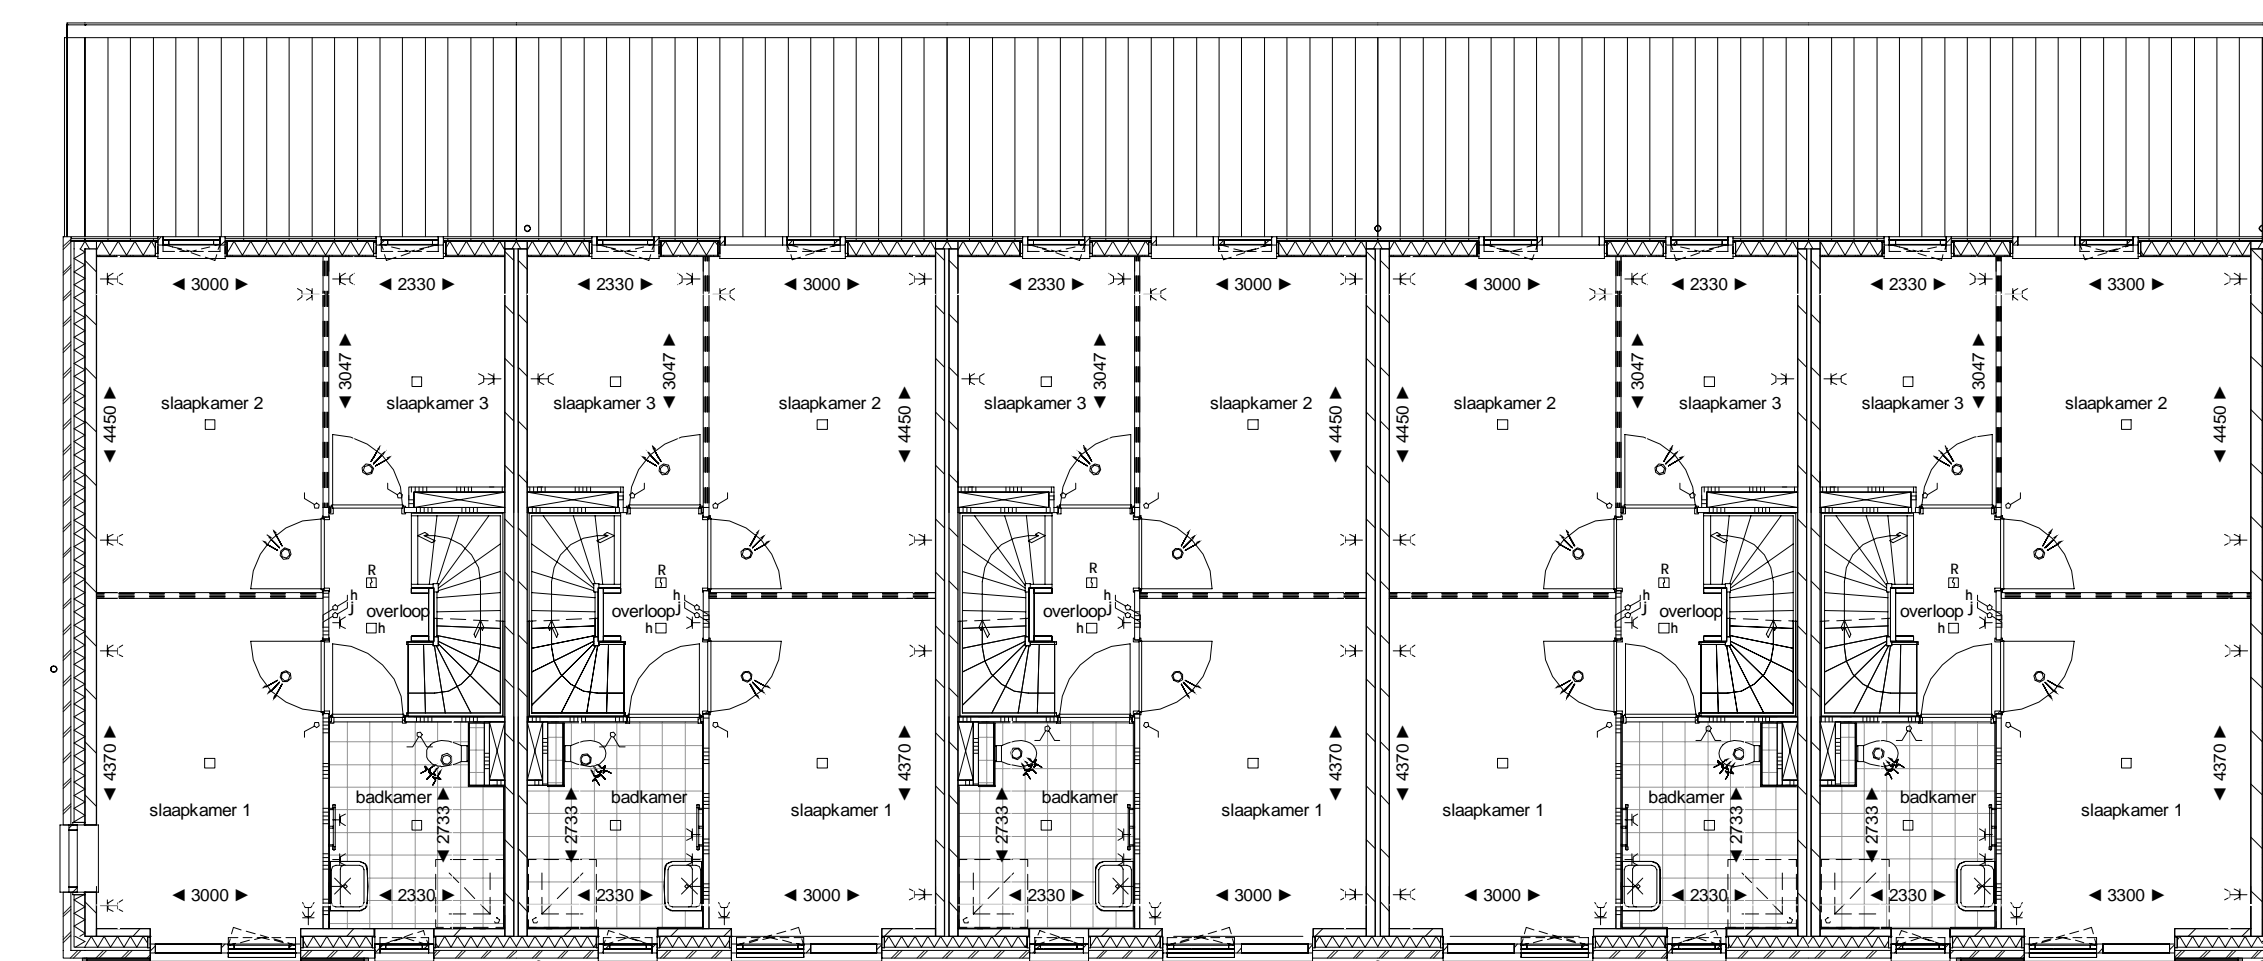

Woningtype D1 br. 152 Woningtype C3-sp br. 153 Woningtype C3-sp br. 154 Woningtype C3 br. 155 Woningtype E5-sp br. 156

1e verdieping

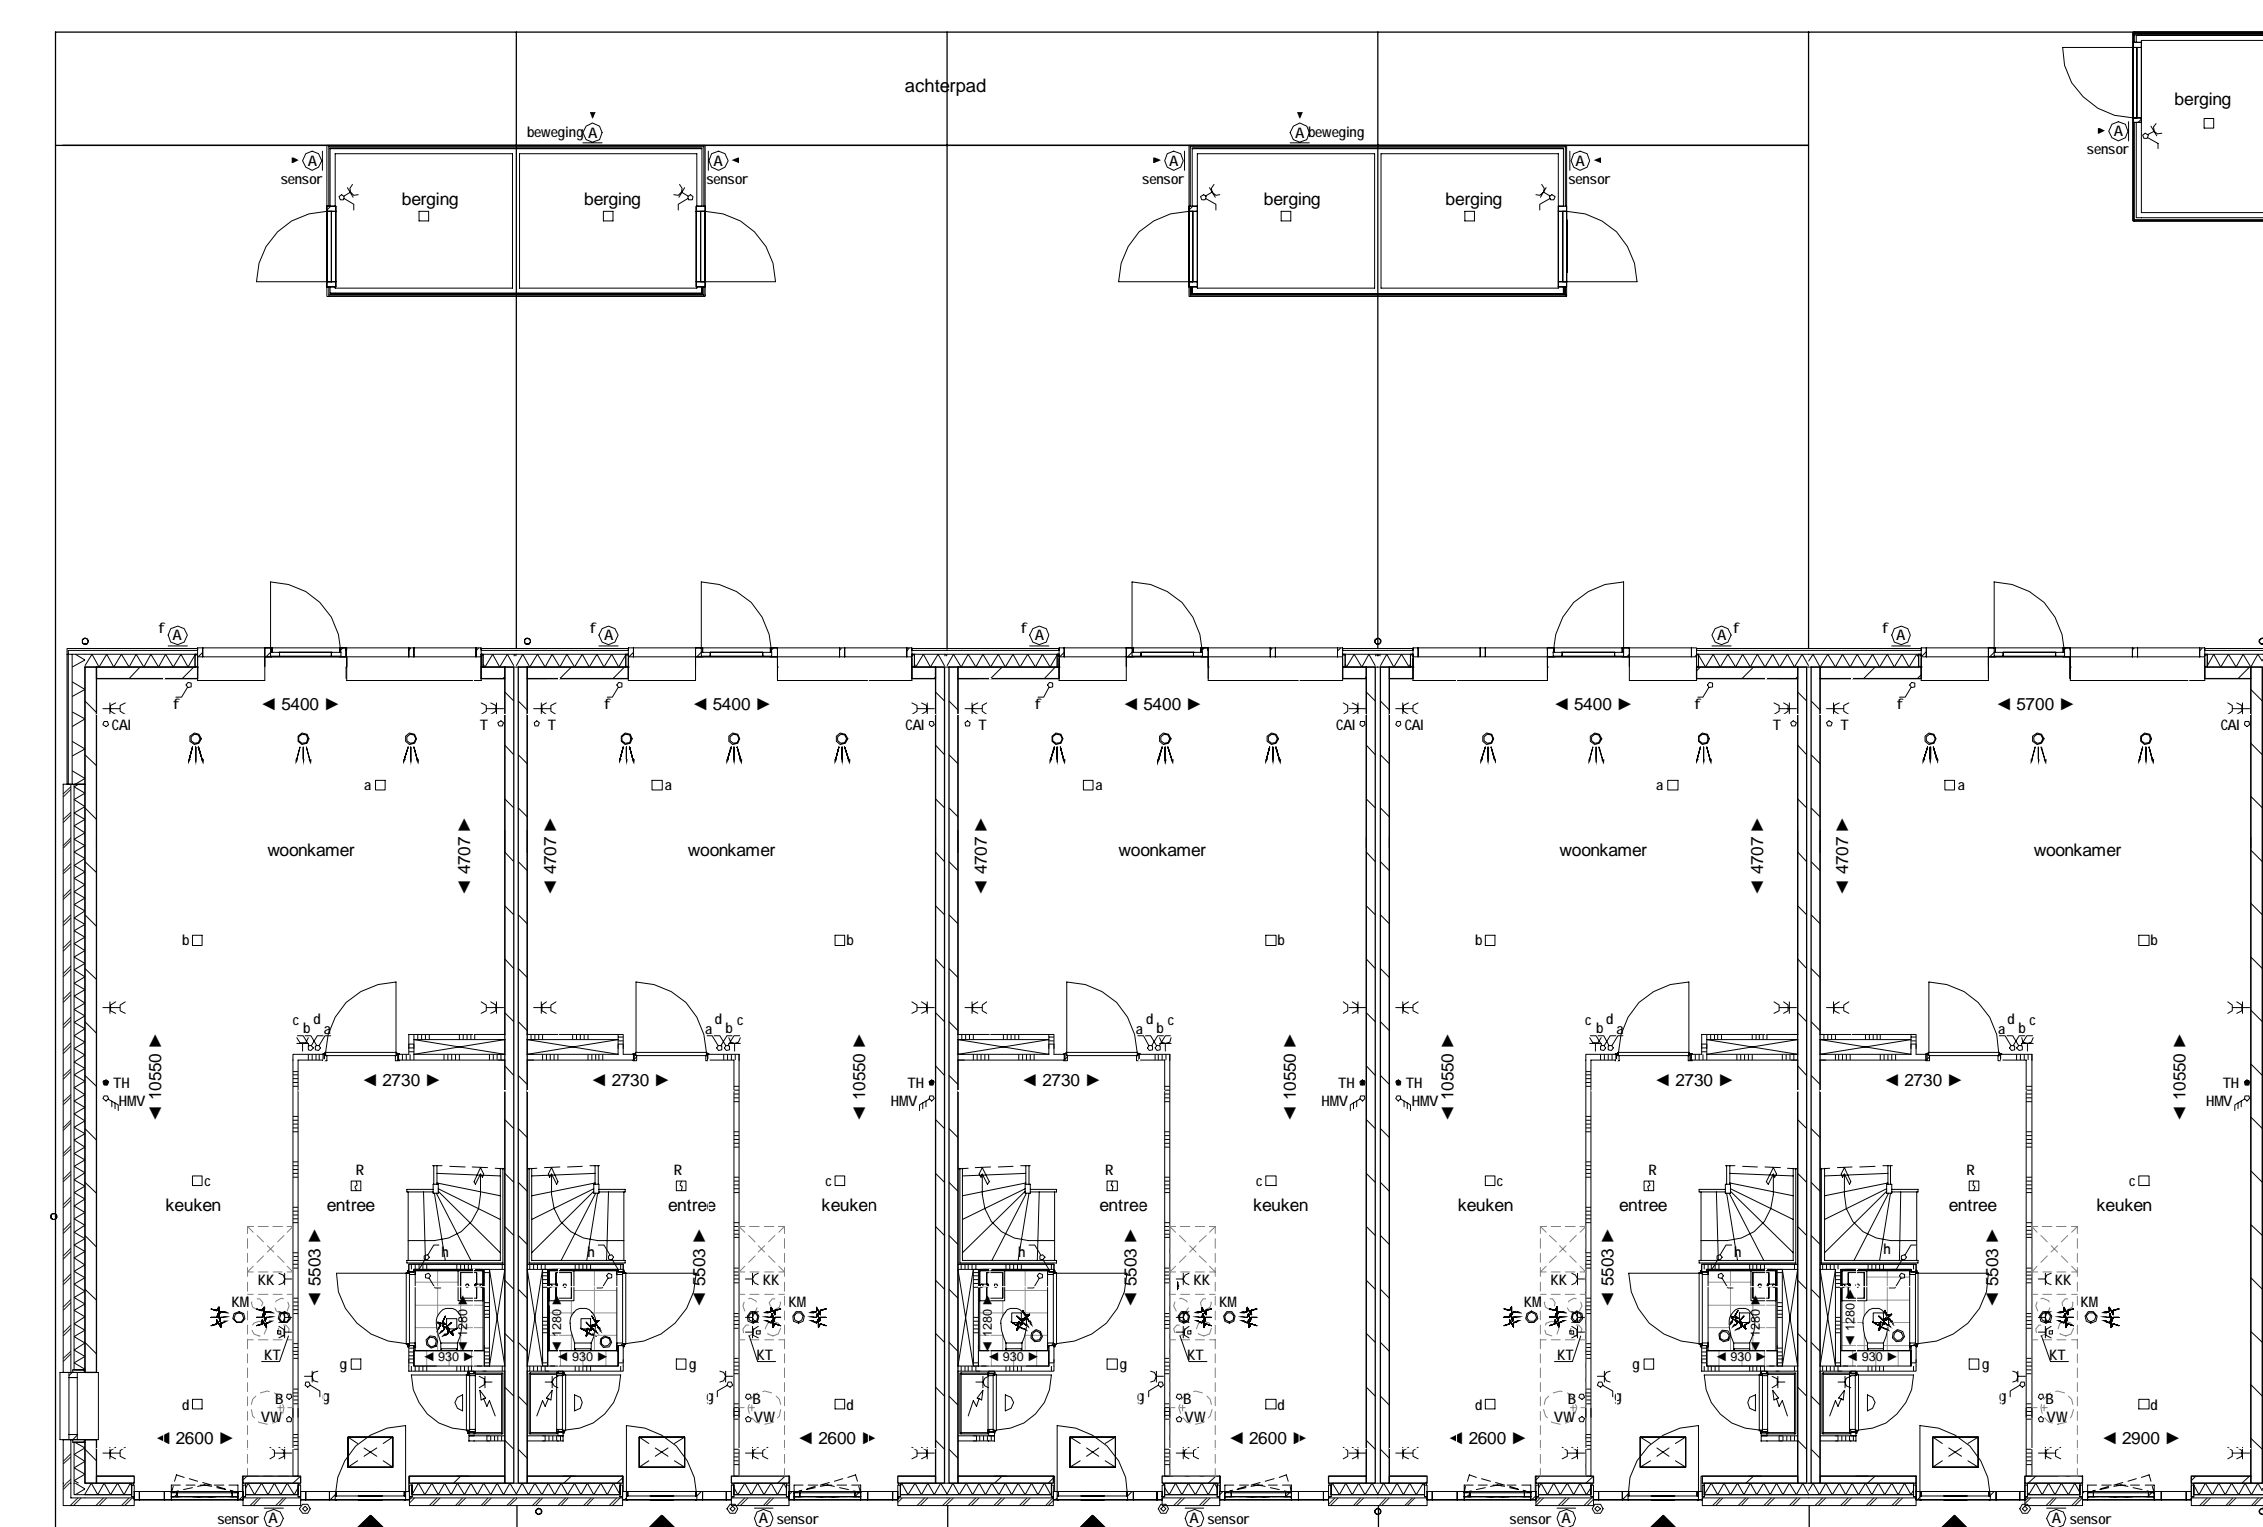

Woningtype D1 br. 152 Woningtype C3-sp br. 153 Woningtype C3-sp br. 154 Woningtype C3 br. 155 Woningtype E5-sp br. 156

begane grond



Woningtype D1 br. 152 Woningtype C3-sp br. 153 Woningtype C3-sp br. 154 Woningtype C3 br. 155 Woningtype E5-sp br. 156

voorgevel




Woningtype E5-sp br. 156 Woningtype C3 br. 155 Woningtype C3-sp br. 154 Woningtype C3-sp br. 153 Woningtype D1 br. 152

achtergevel




doorsnede A-A, Blok 22

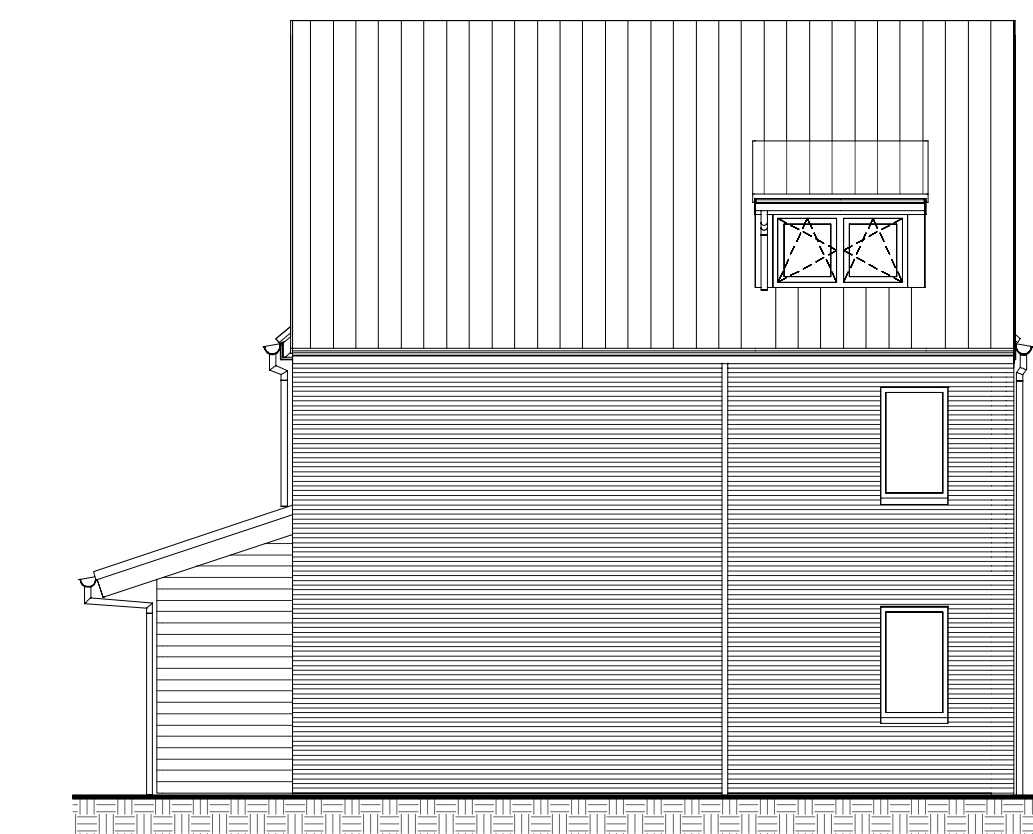

Woningtype D2 br. 152


linkergevel

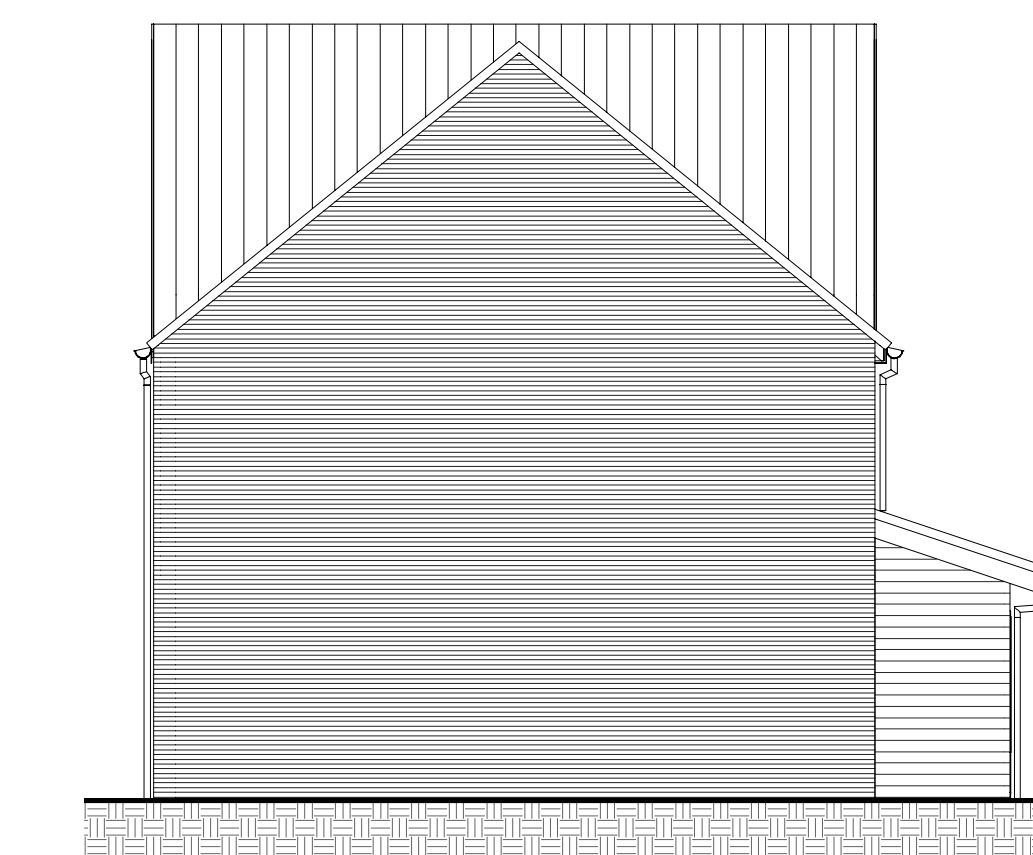

Woningtype E5-sp br. 156

rechtgervel

- pvc beton
- kalkzandsteen
- gipsblokken
- zware gipsblokken
- liglig op wand
- metaal stud wand
- isolatie
- metaalwerk
- houten binnenpauzeblad
- gipsdewering
- warmtepomp
- warme tegelen LufL
- vloerverwarming
- schacht
- verwarmingskanaal (mekisch)
- horekalestator
- opstelplaats warmtebron
- opstelplaats koeltoevoer (elektrisch)
- opstelplaats opwekkend
- opstelplaats koelkast
- wand afstapvoetel vzw
- plafond afstapvoetel vzw
- plafond vloeroverstap vzw
- ▲ entree woning
- enkele schakelaar
- combinatie enkele schakelaar en vzw
- dubbele schakelaar
- vijschakelaar
- regeling mechanische ventilatie
- dubbele wandcontactdoos
- enkele wandcontactdoos
- aansluiting platwandarmatuur
- aansluiting wandarmatuur
- bedrader
- rookmelder (optisch)
- aansluiting televisie loos
- aansluiting televisie loos
- thermoschakelaar
- wandarmatuur met dag- en nachtsensor type entree woning
- sensor
- wandarmatuur met bewegingsensor op schiedpad van sommige bergingen
- beweging
- wandarmatuur op schakelaar type achtergevel van woning

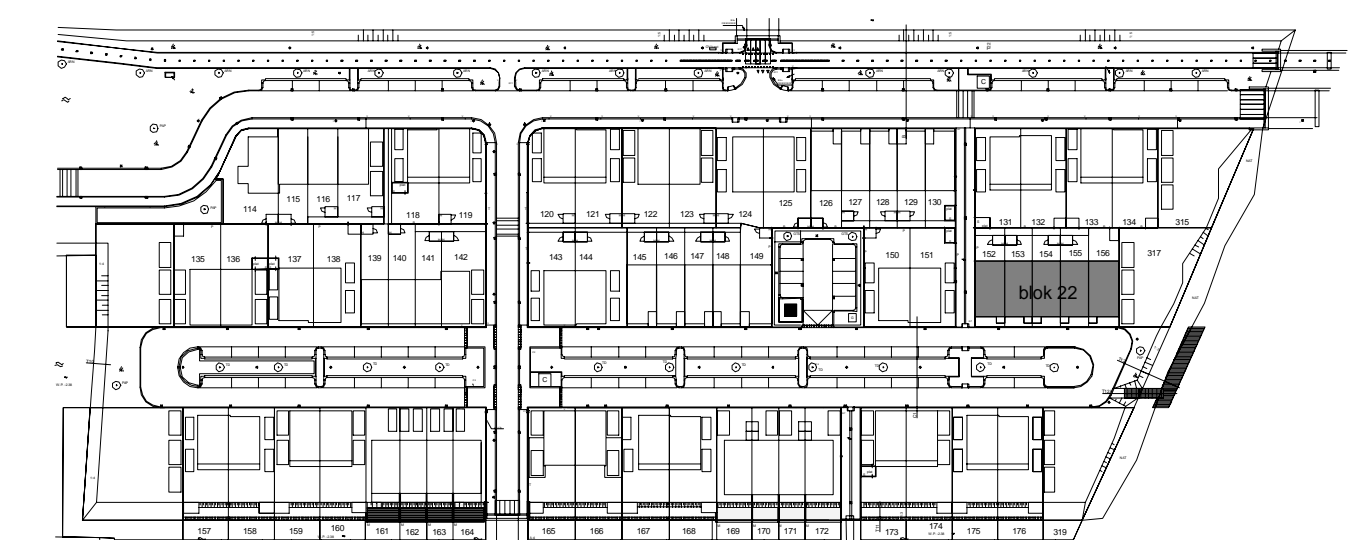

SBB
SMIT'S BOUWBEDRIJF BV

Parallelweg 61 Postbus 4561 1940 AL BEVERWIJK t.020-6181000 www.smitsbouwbedrijf.nl

Project	: 63 woningen Fase 4 Waterrijk Boskoop		
Onderwerp	: Contracttekening	Woningtype	: C3, C3-sp, D1, E5-sp
Bouwnrs.	: 152 t/m 156	Contract	: bouwnr.
Tekening	: WB-22-KAO-09	Datum	: 01-02-2019

WAARMERKING
Deze contracttekening maakt onverbreuklijk deel uit van de technische omschrijving F.11201.31.01
d.d. 21-01-2019 en de gestelde koop-/aannemingsovereenkomst voor het bij "contract" genoemde
bouwnummer in het project Waterrijk Boskoop.

Getekend verkoper : _____ Getekend koper : _____

DISCLAIMER
De op deze tekening aangegeven maten berouwen de werkelijkheid, maar er kunnen geen rechten aan worden
ontleend. De maatvoering en plaatsbepaling van alle installatievoorzieningen -voor zover aangegeven op deze
tekening- is indicatief, er kunnen geen rechten aan worden ontleend.