

Woningtype M
bnr. 216


Woningtype MT
bnr. 217

Woningtype MA-sp
bnr. 218

Woningtype MA
bnr. 219

Woningtype MA-sp
bnr. 220

2e verdieping

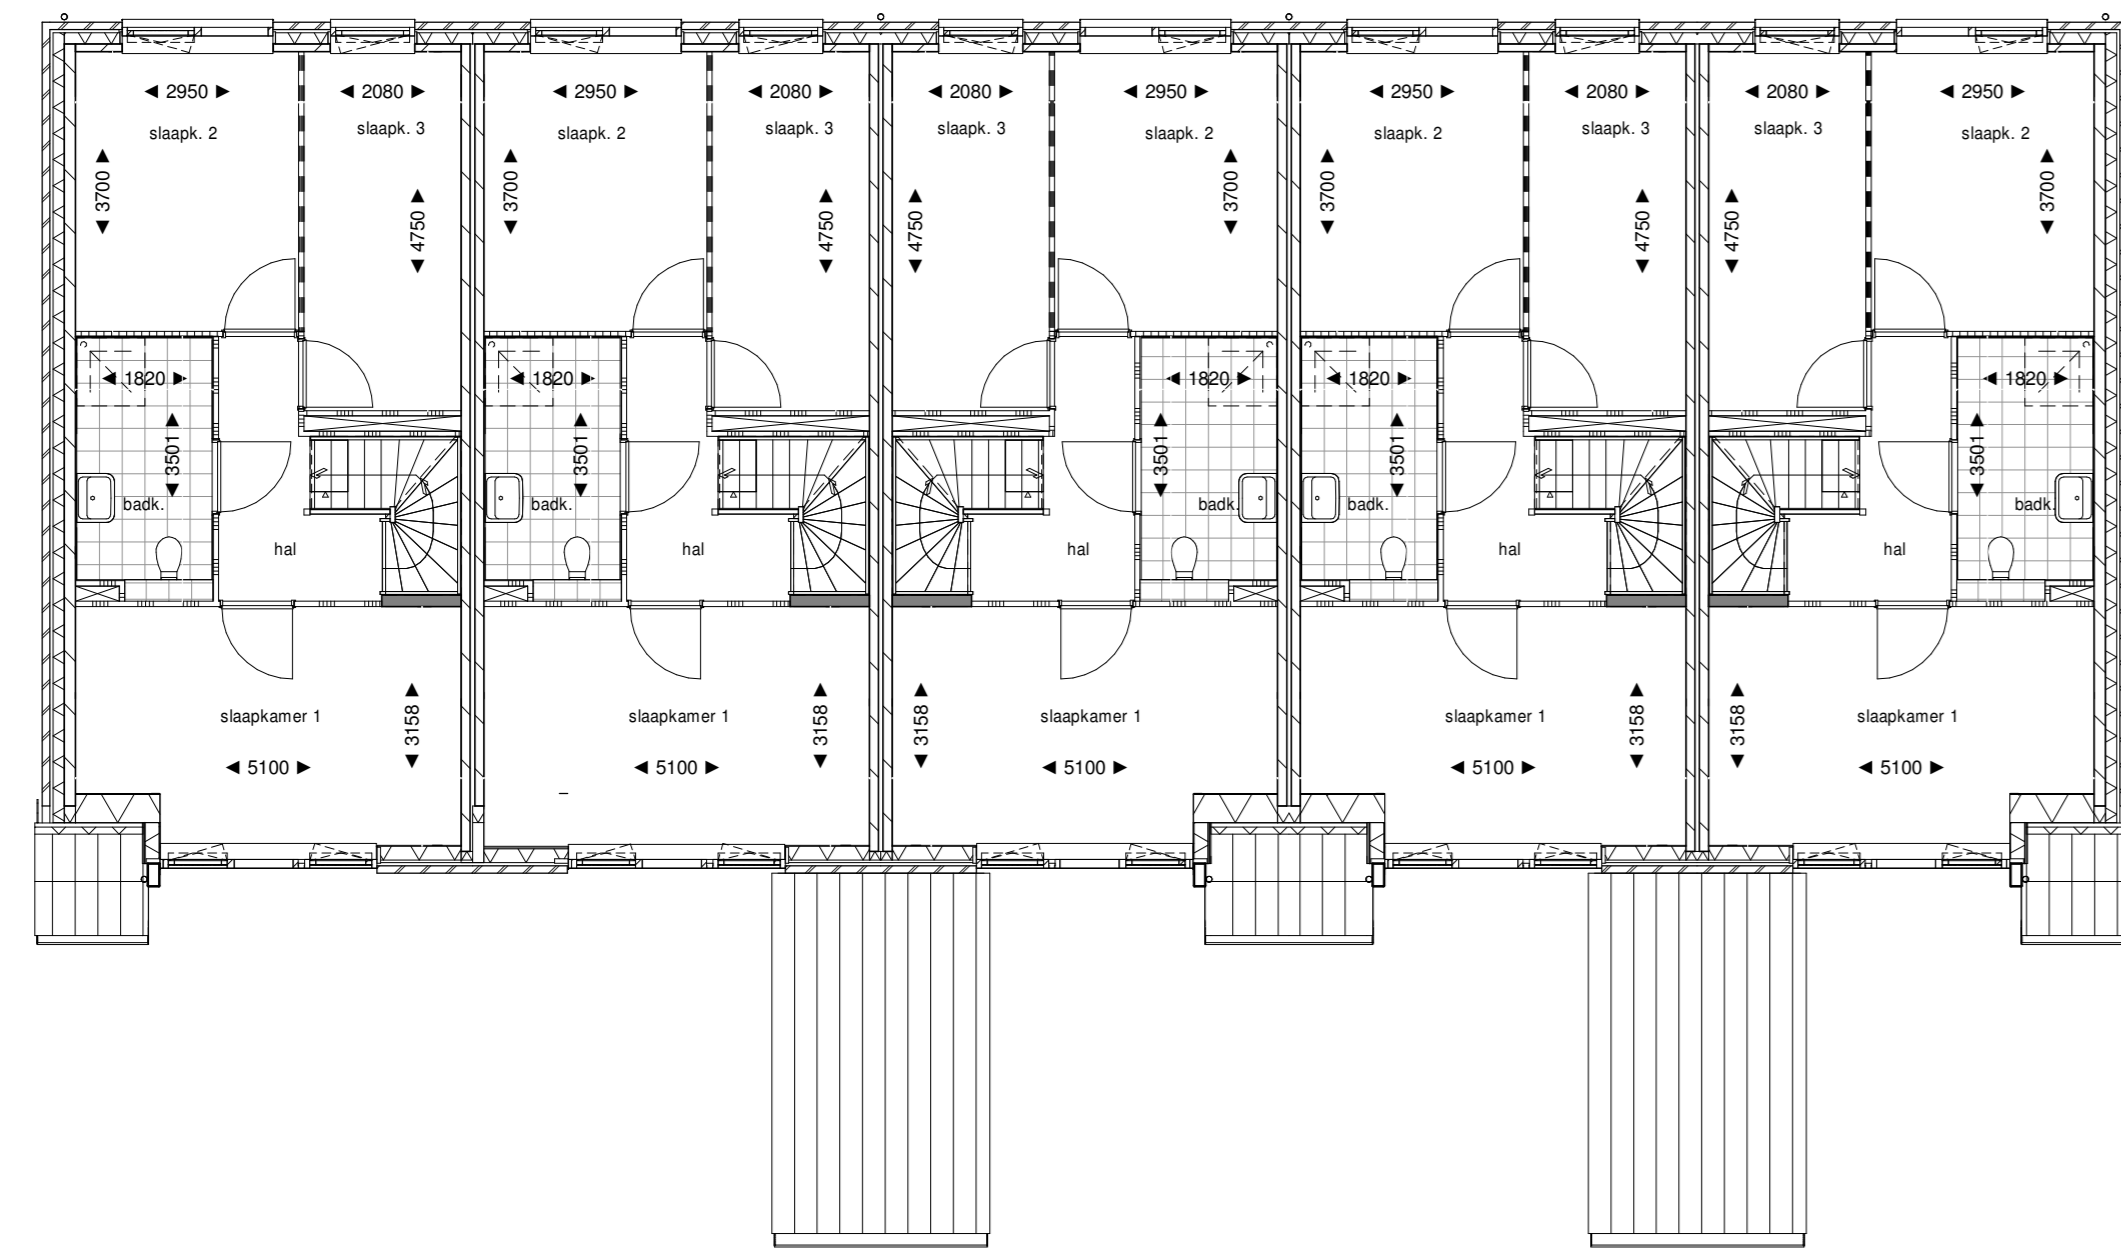

Woningtype M
bnr. 216


Woningtype MT
bnr. 217

Woningtype MA-sp
bnr. 218

Woningtype MA
bnr. 219

Woningtype MA-sp
bnr. 220

1e verdieping

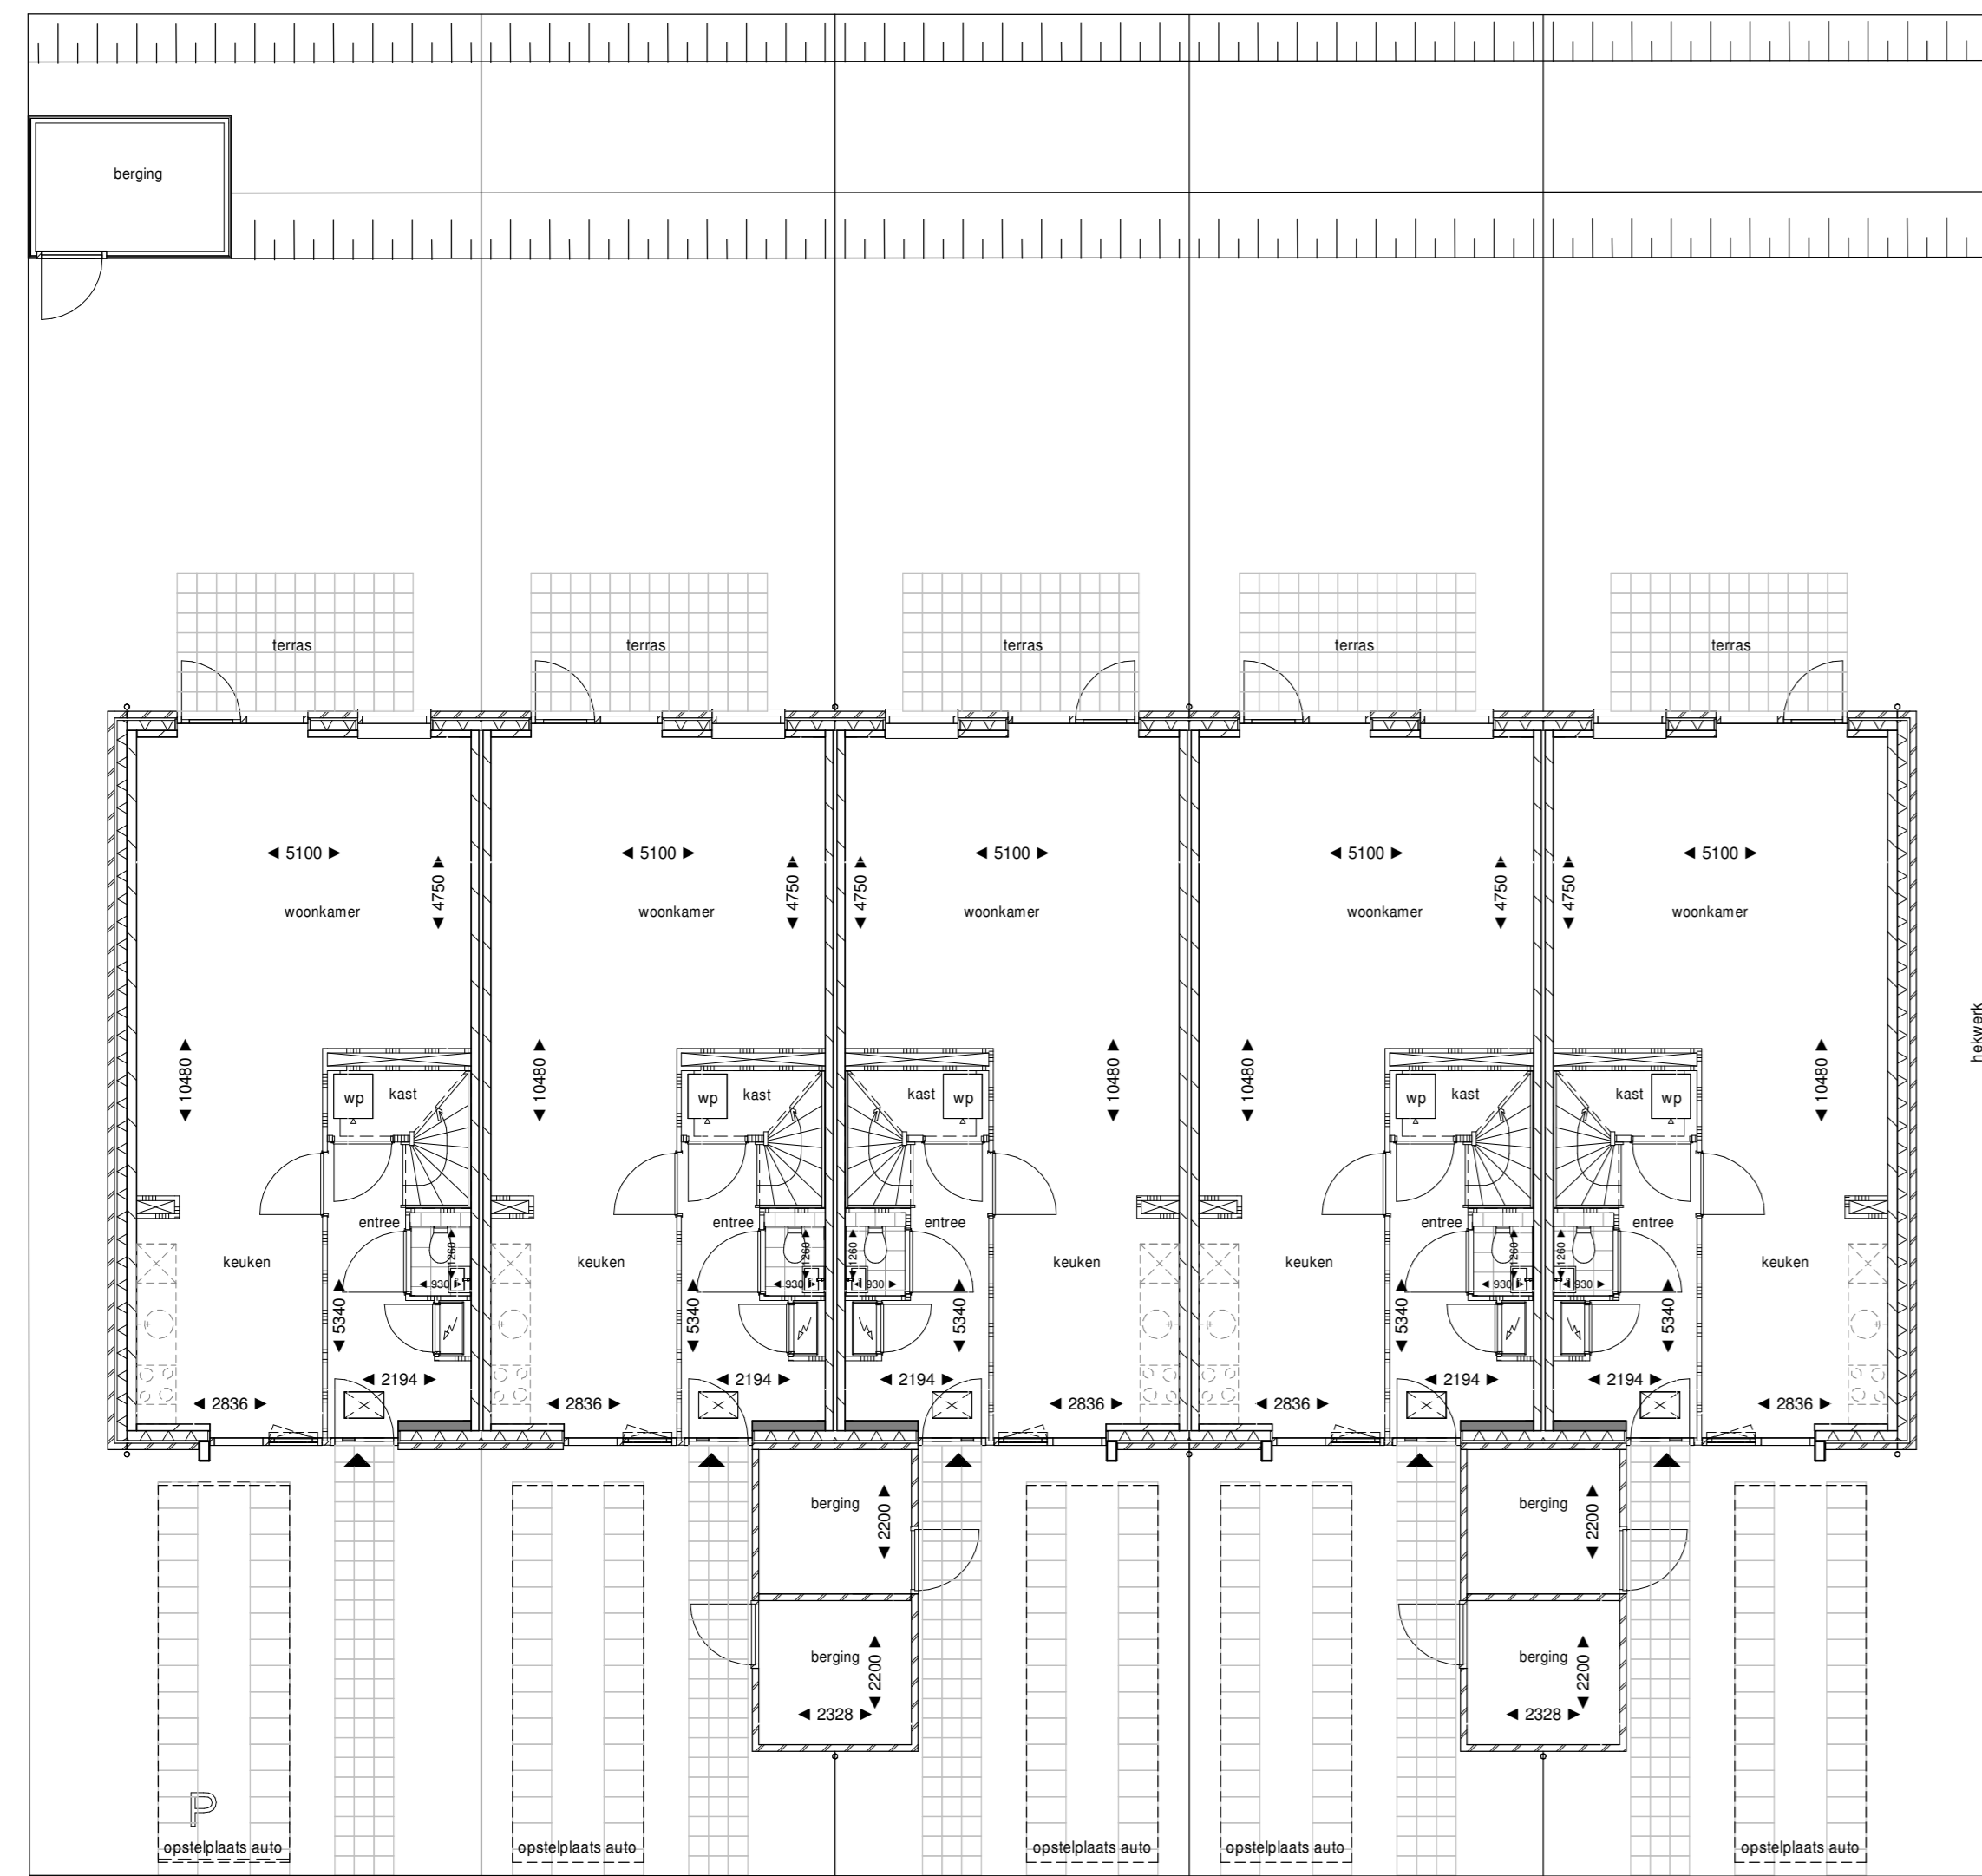

Woningtype M
bnr. 216

Woningtype MT
bnr. 217

Woningtype MA-sp
bnr. 218

Woningtype MA
bnr. 219

Woningtype MA-sp
bnr. 220

begane grond



Woningtype M
bnr. 216


Woningtype MT
bnr. 217

Woningtype MA-sp
bnr. 218

Woningtype MA
bnr. 219


Woningtype MA-sp
bnr. 220

Voorgevel

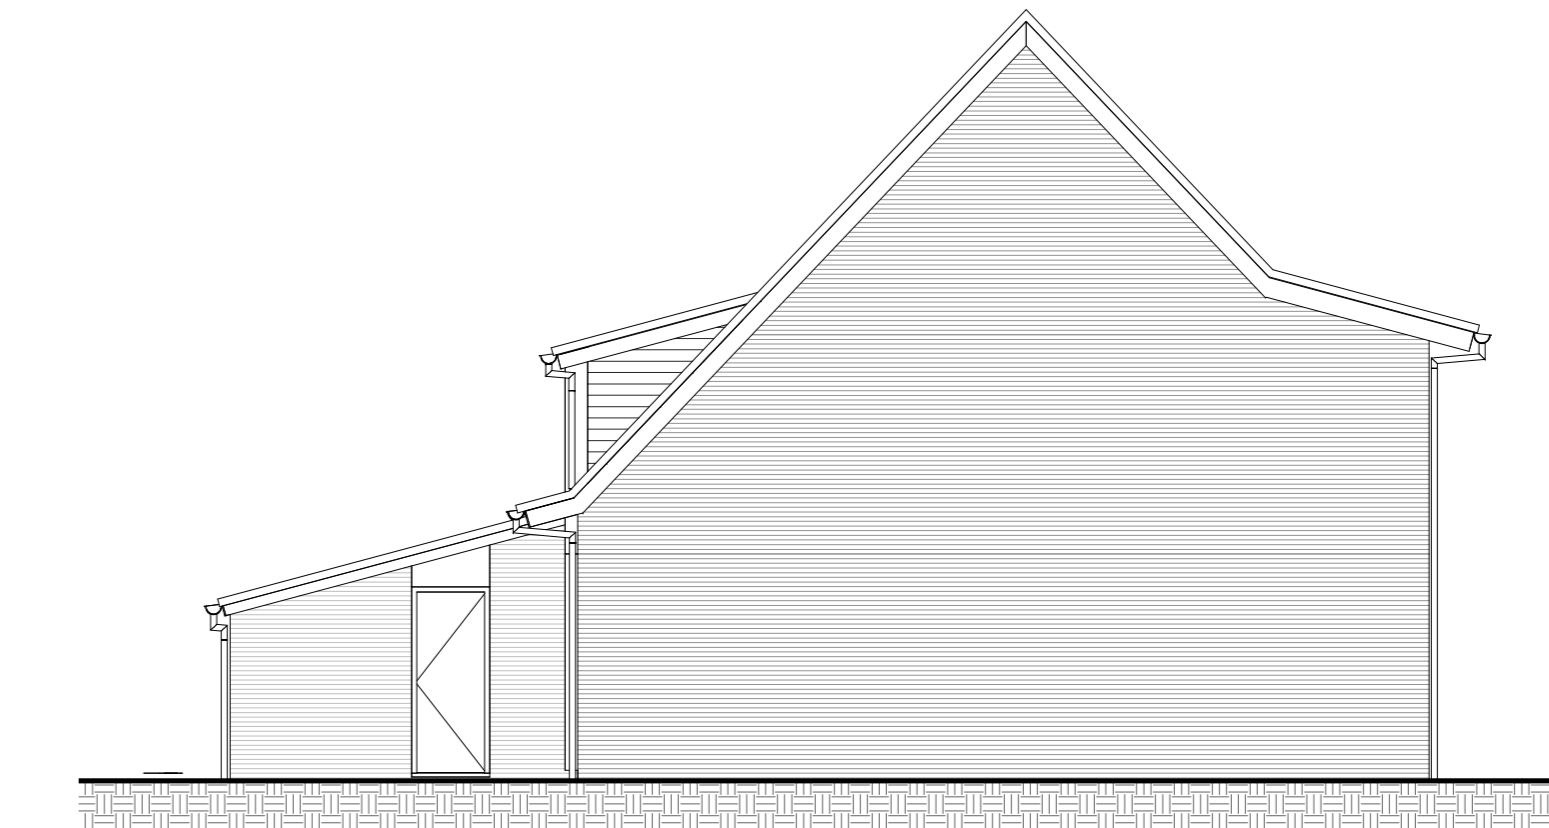


Woningtype MA-sp
bnr. 220

Rechtergevel

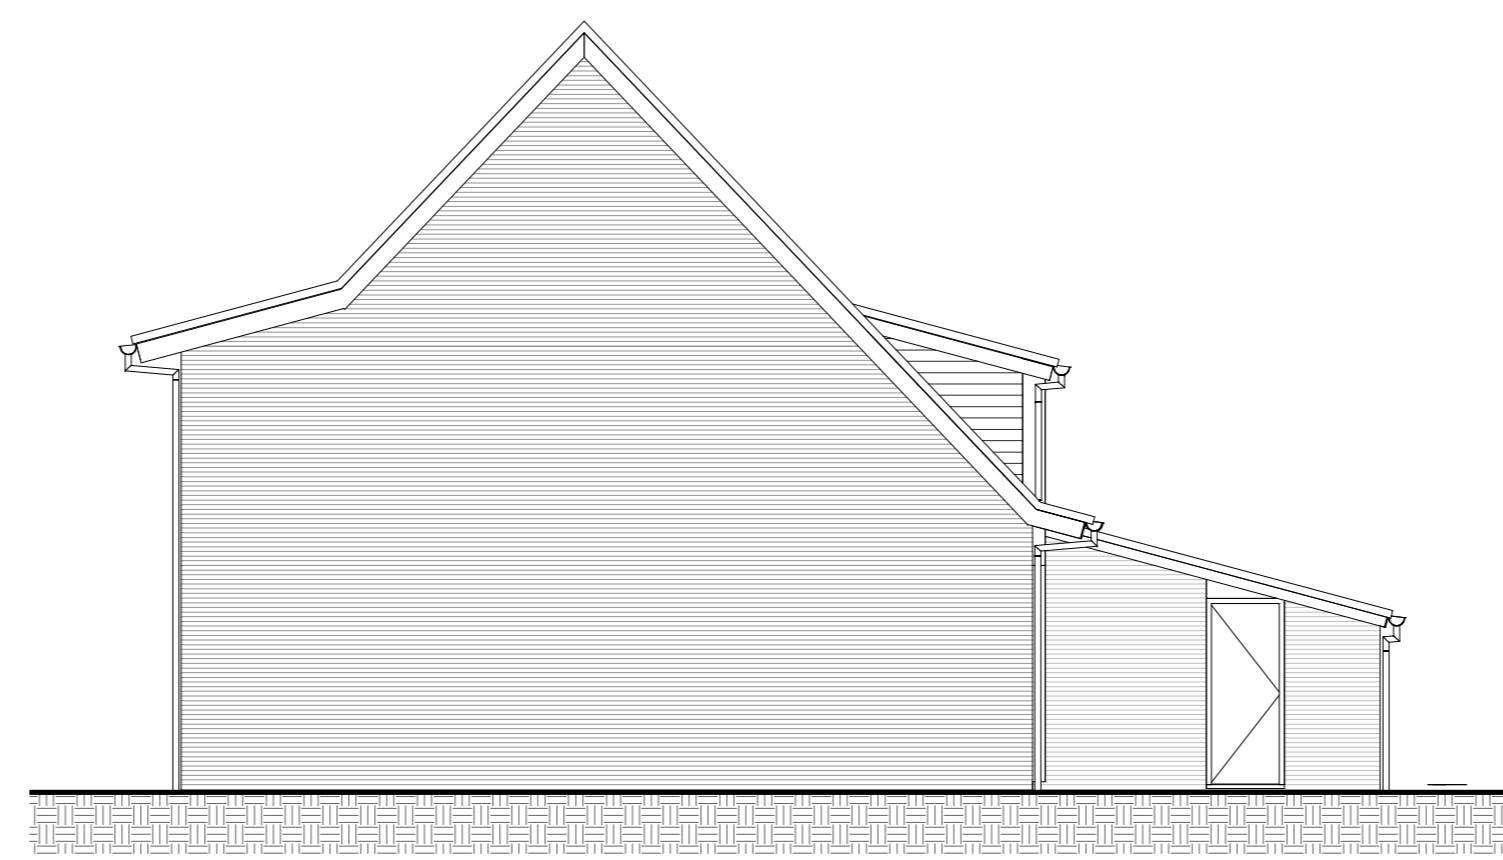

Woningtype M
bnr. 216

Linkergevel

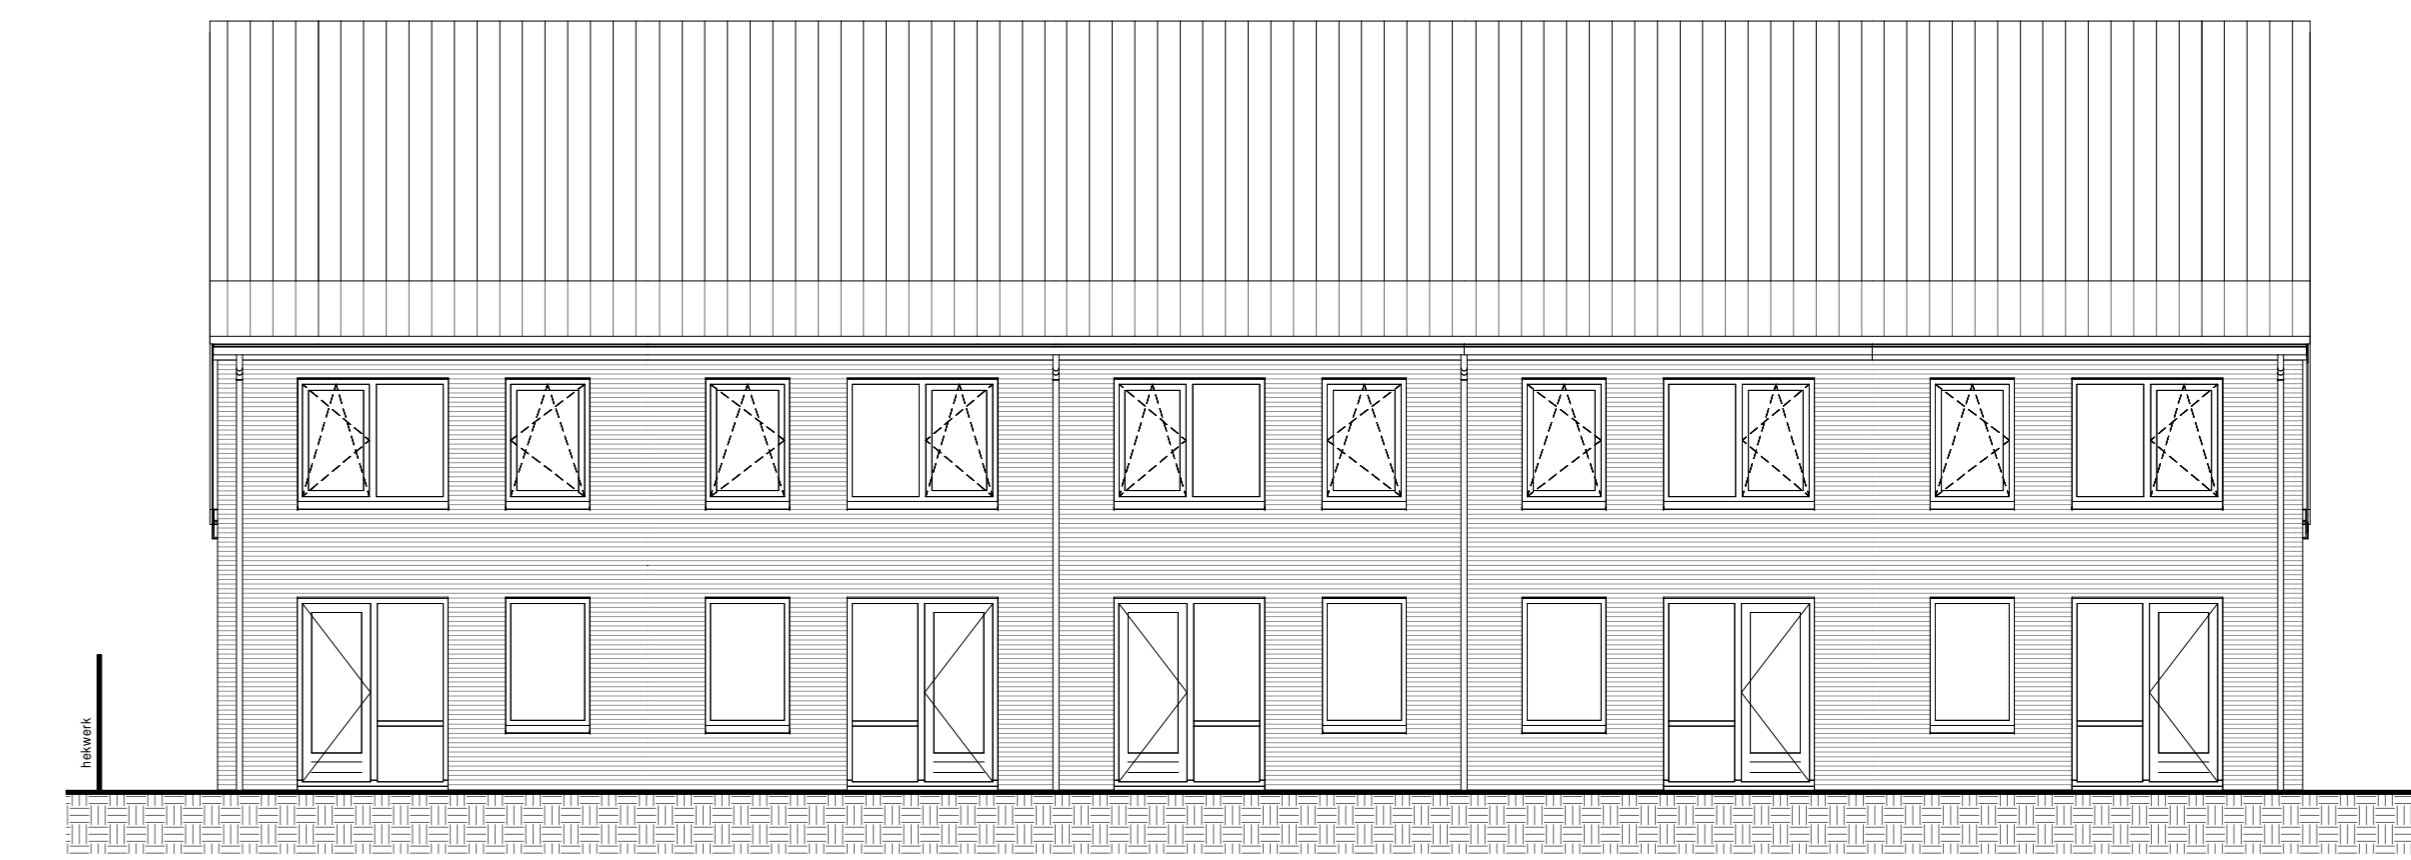

Woningtype MA-sp
bnr. 220

Woningtype MA
bnr. 219

Woningtype MA-sp
bnr. 218

Woningtype MT
bnr. 217


Woningtype M
bnr. 216

Achtergevel



Woningtype MT
bnr. 217

Doorsnede A-A

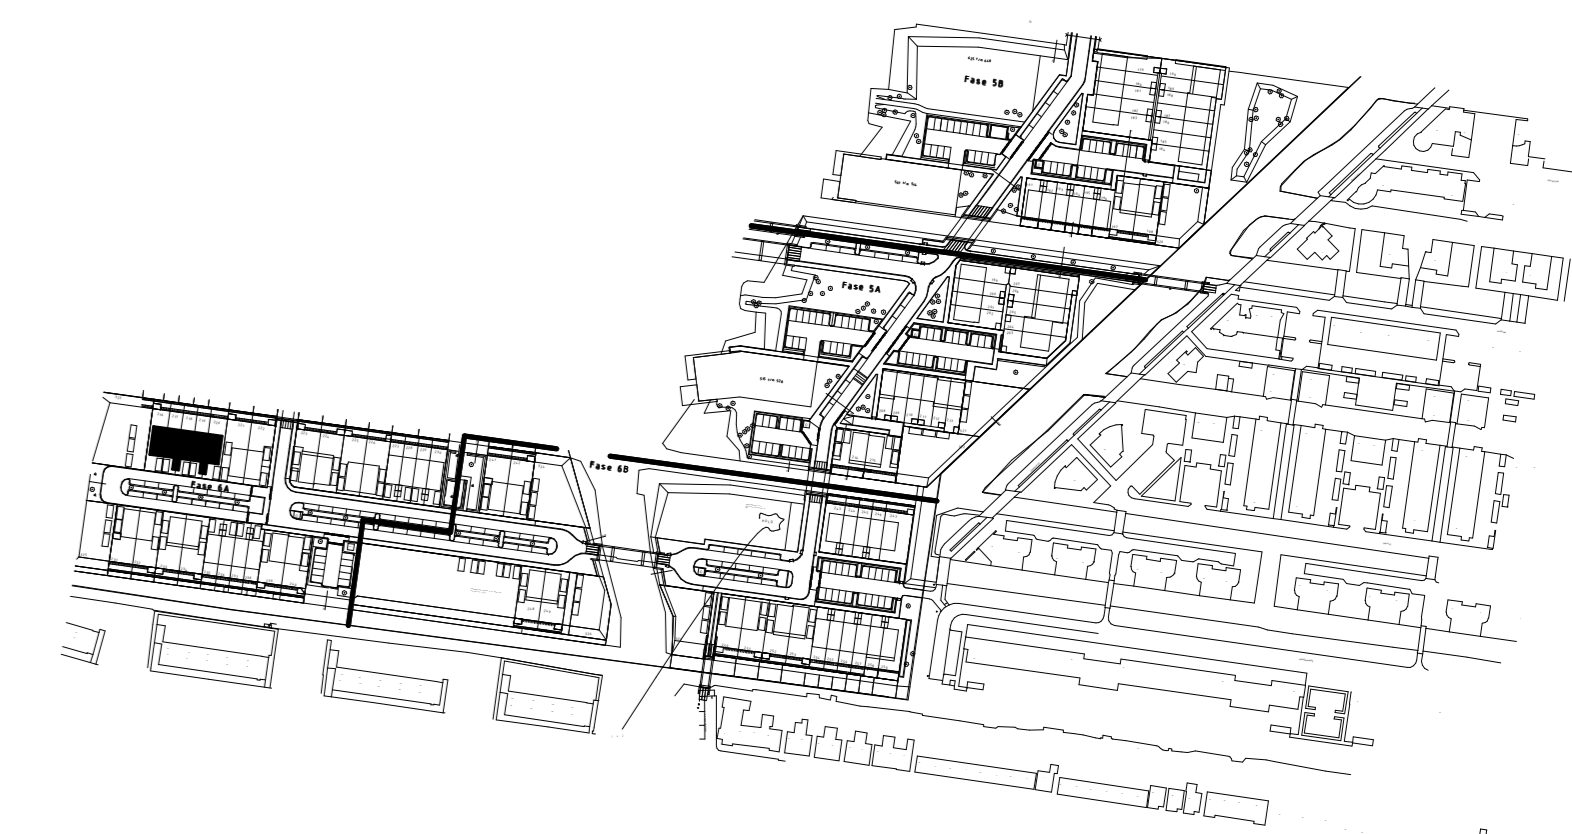

SMIT'S BOUWBEDRIJF BV

Parallelweg 8 | Postbus 456 | 11940 AL BEVERWIJK | t: 020 610 1111 | e: info@smitbouwbedrijf.nl | www.smitbouwbedrijf.nl

Project	: Woningen Waterrijk Boskoop	
Onderwerp	: Verkooptekening	Woningtype : M, MT, MA, MA-sp
Bouwnrs.	: 216 t/m 220	Contract : bouwnr.
Tekening	: B9.216	Datum : 30-01-2020

Getekend verkoper : _____ Getekend koper : _____

DISCLAIMER
De op deze tekening aangegeven maten beruiken op de werkelijkheid, maar er kunnen geen rechten aan worden ontleend. De maatvoering en plaatsbepaling van alle installatievoorzieningen voor zover aangegeven op deze tekening is indicatief, er kunnen geen rechten aan worden ontleend.