


Woningtype MA
bnr. 227

Woningtype MA-sp
bnr. 228

Woningtype MA
bnr. 229

Woningtype MA-sp
bnr. 230

2e verdieping

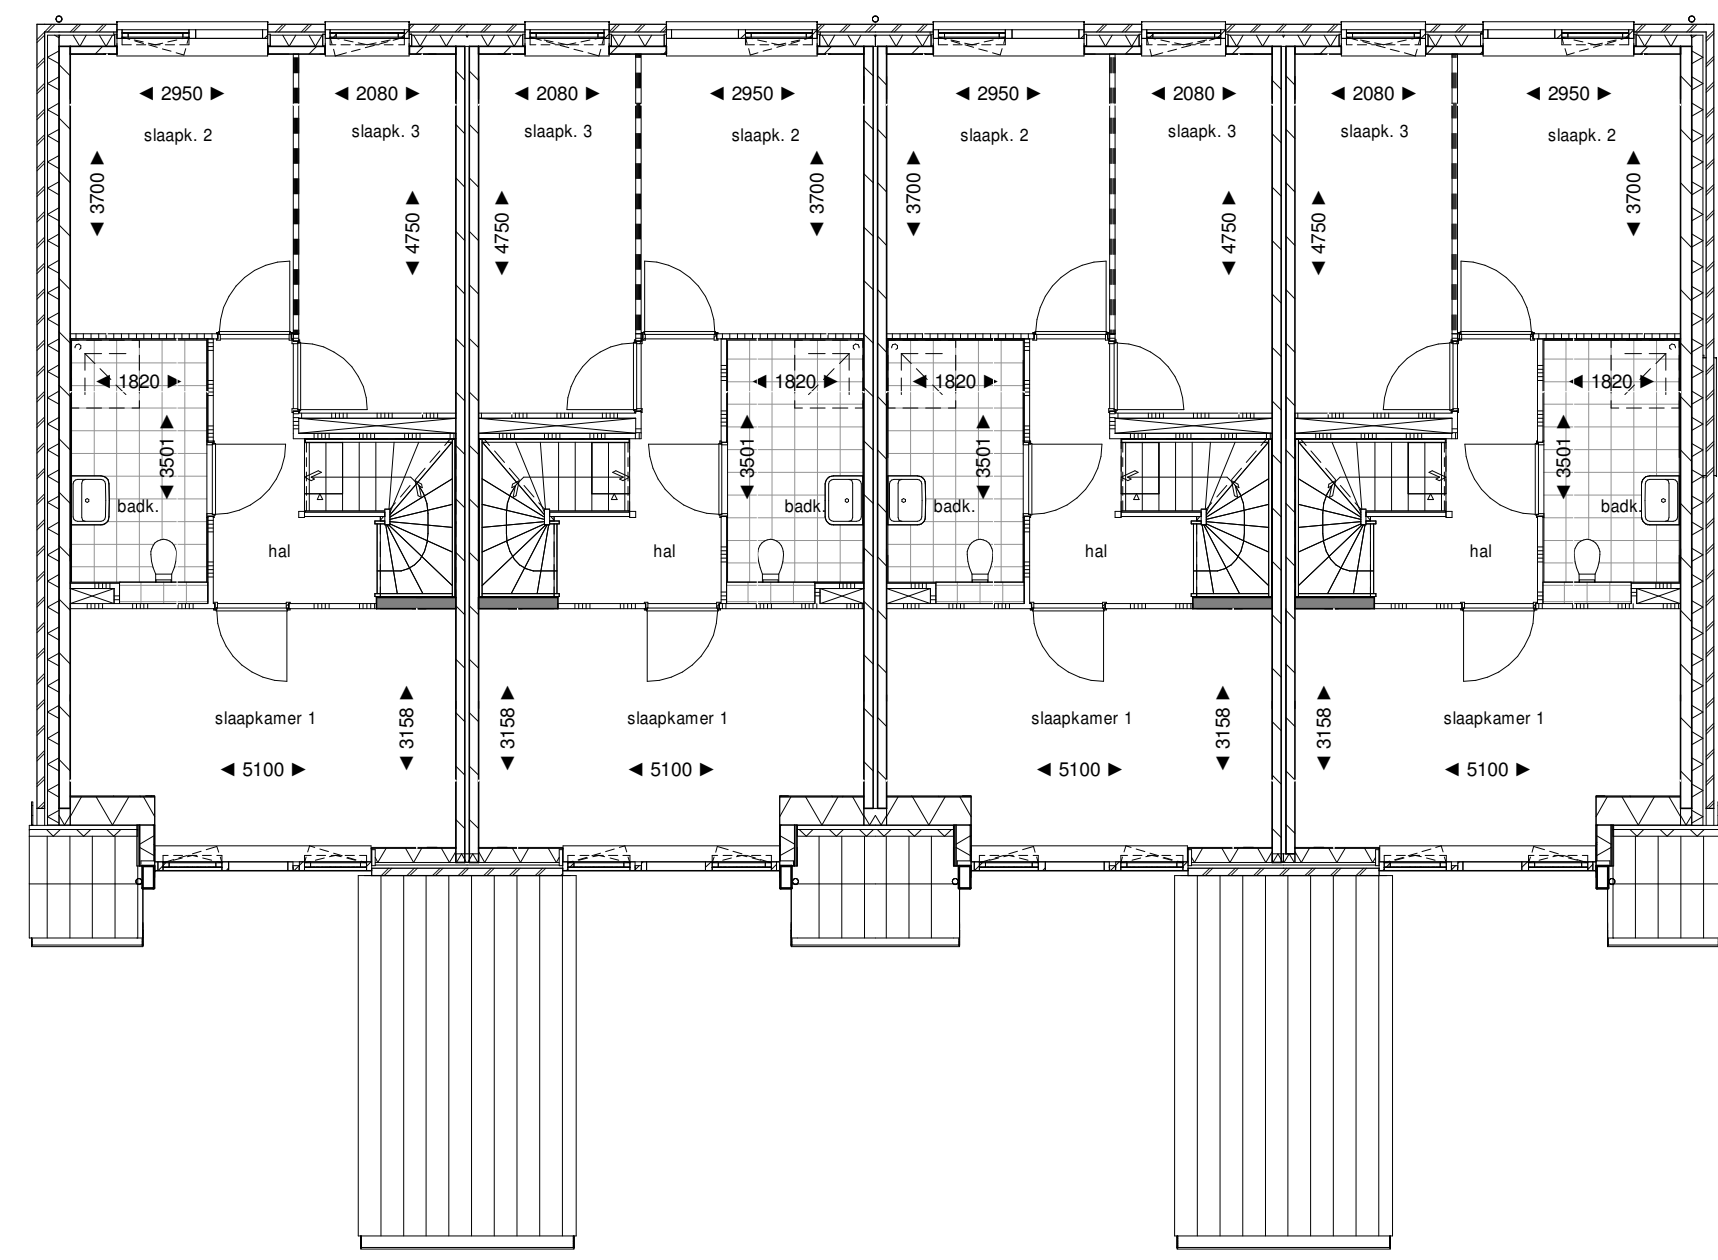


Woningtype MA
bnr. 227

Woningtype MA-sp
bnr. 228

Woningtype MA
bnr. 229

Woningtype MA-sp
bnr. 230

1e verdieping

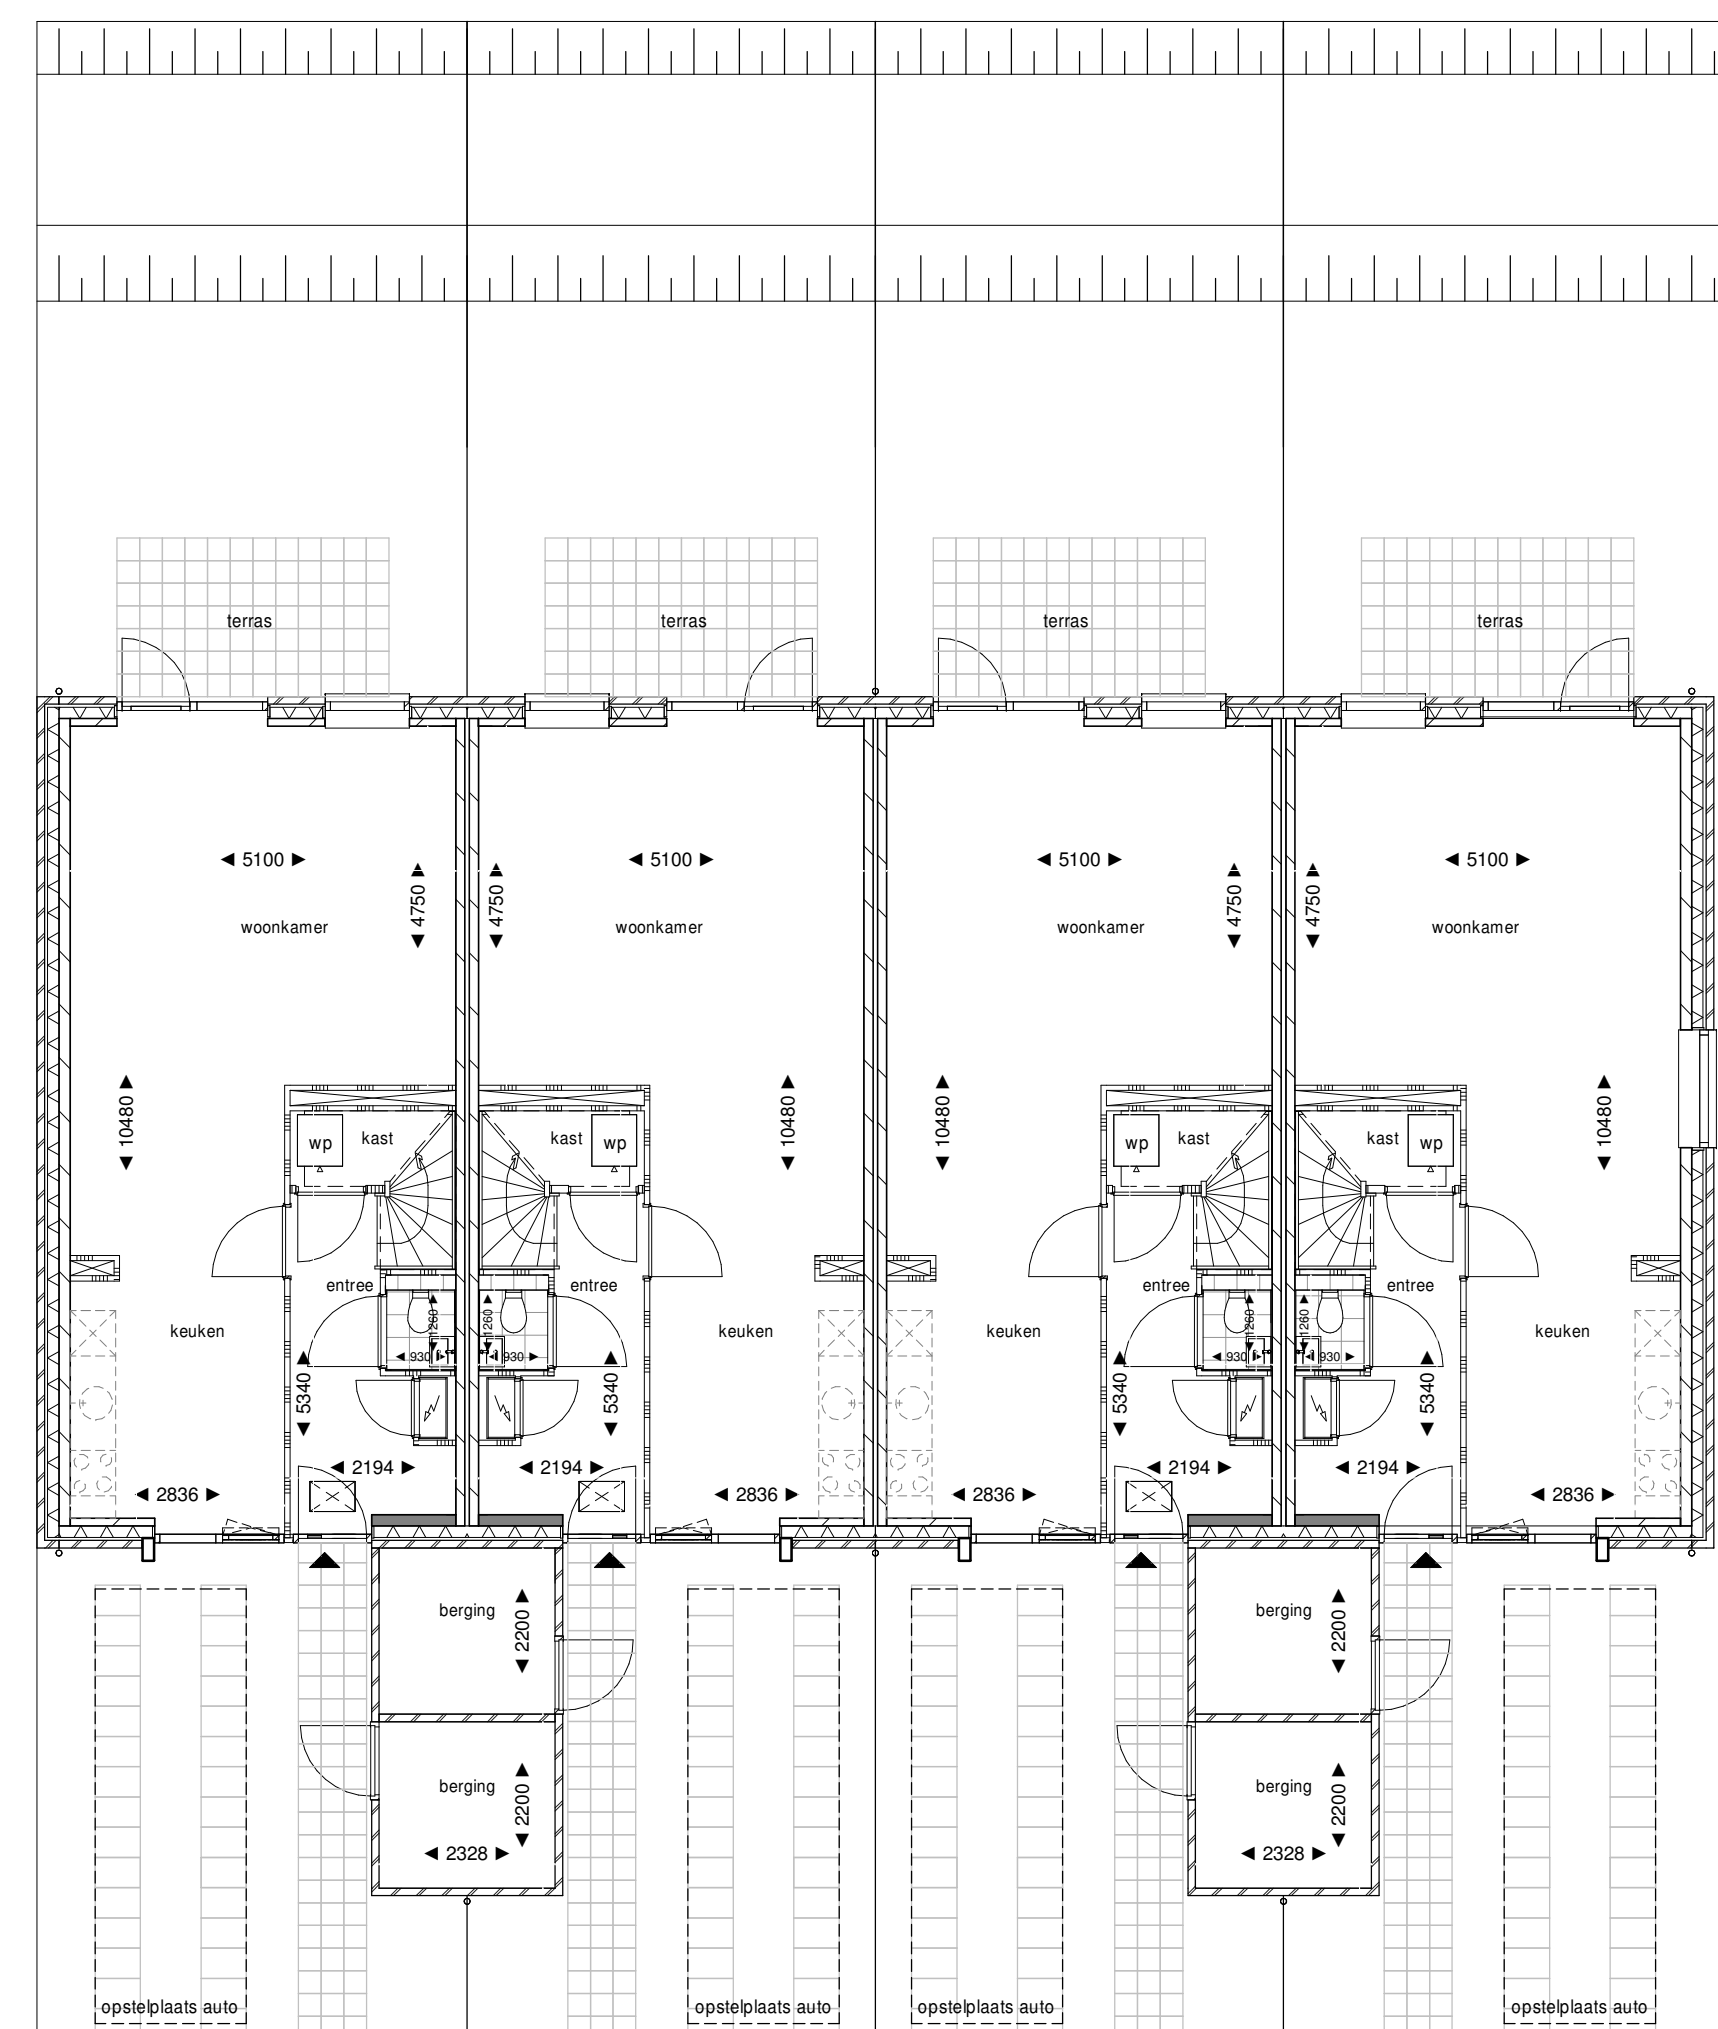


Woningtype MA
bnr. 227

Woningtype MA-sp
bnr. 228

Woningtype MA
bnr. 229

Woningtype MA-sp
bnr. 230

begane grond

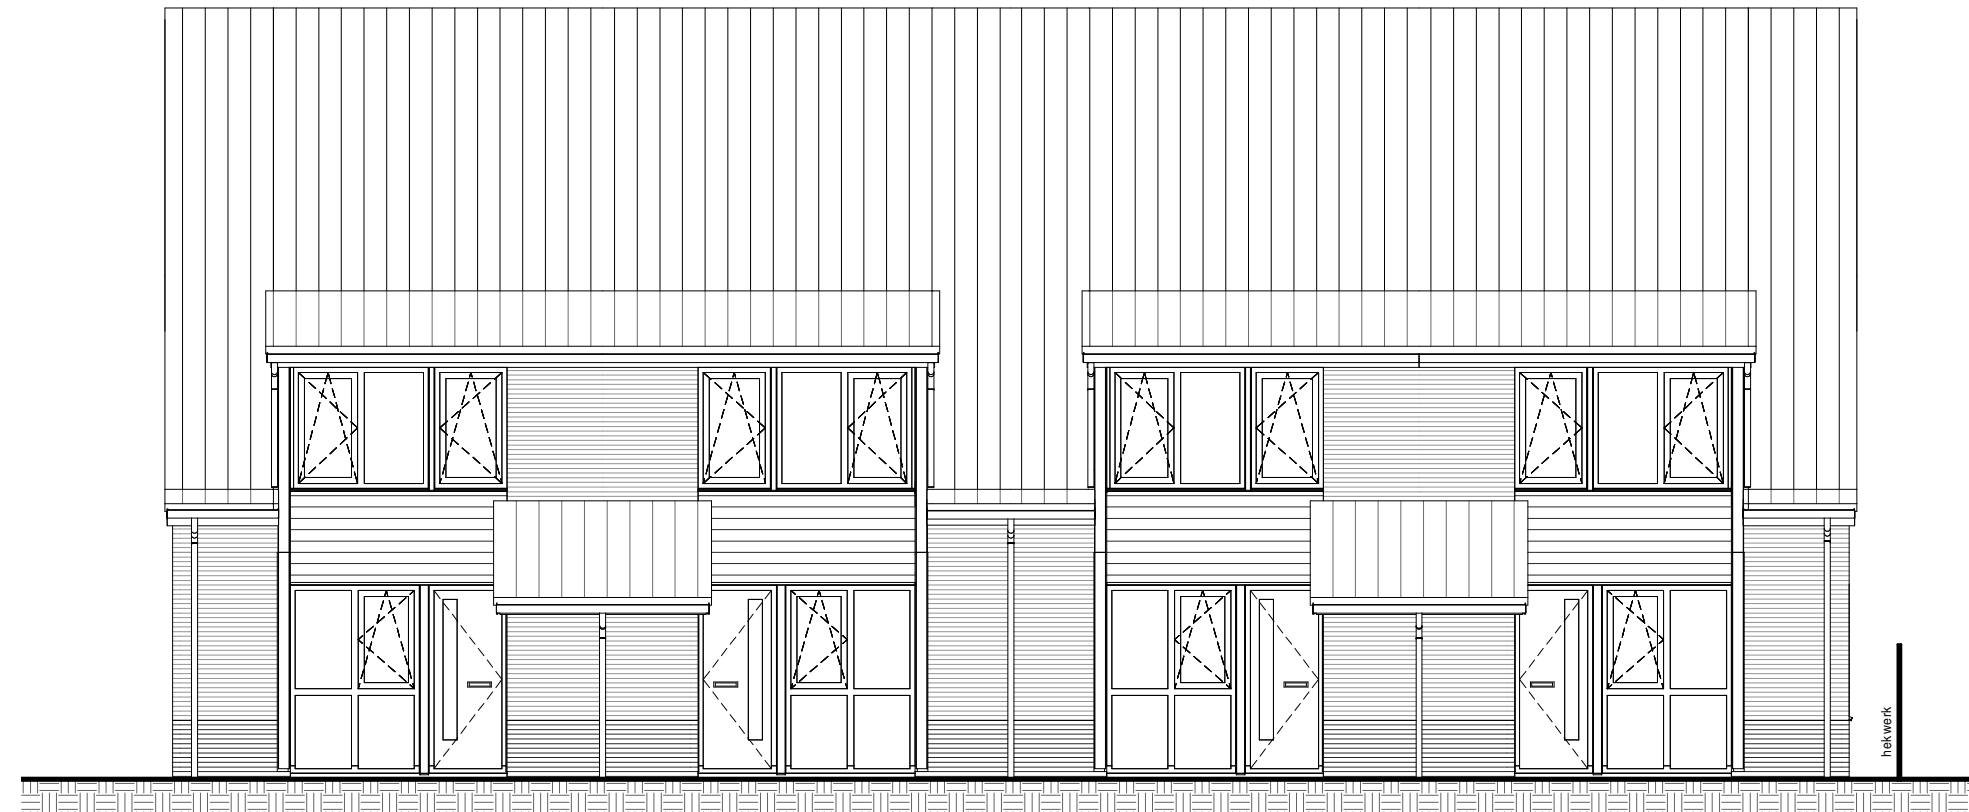


Woningtype MA
bnr. 227

Woningtype MA-sp
bnr. 228

Woningtype MA
bnr. 229


Woningtype MA-sp
bnr. 230

Voorgevel

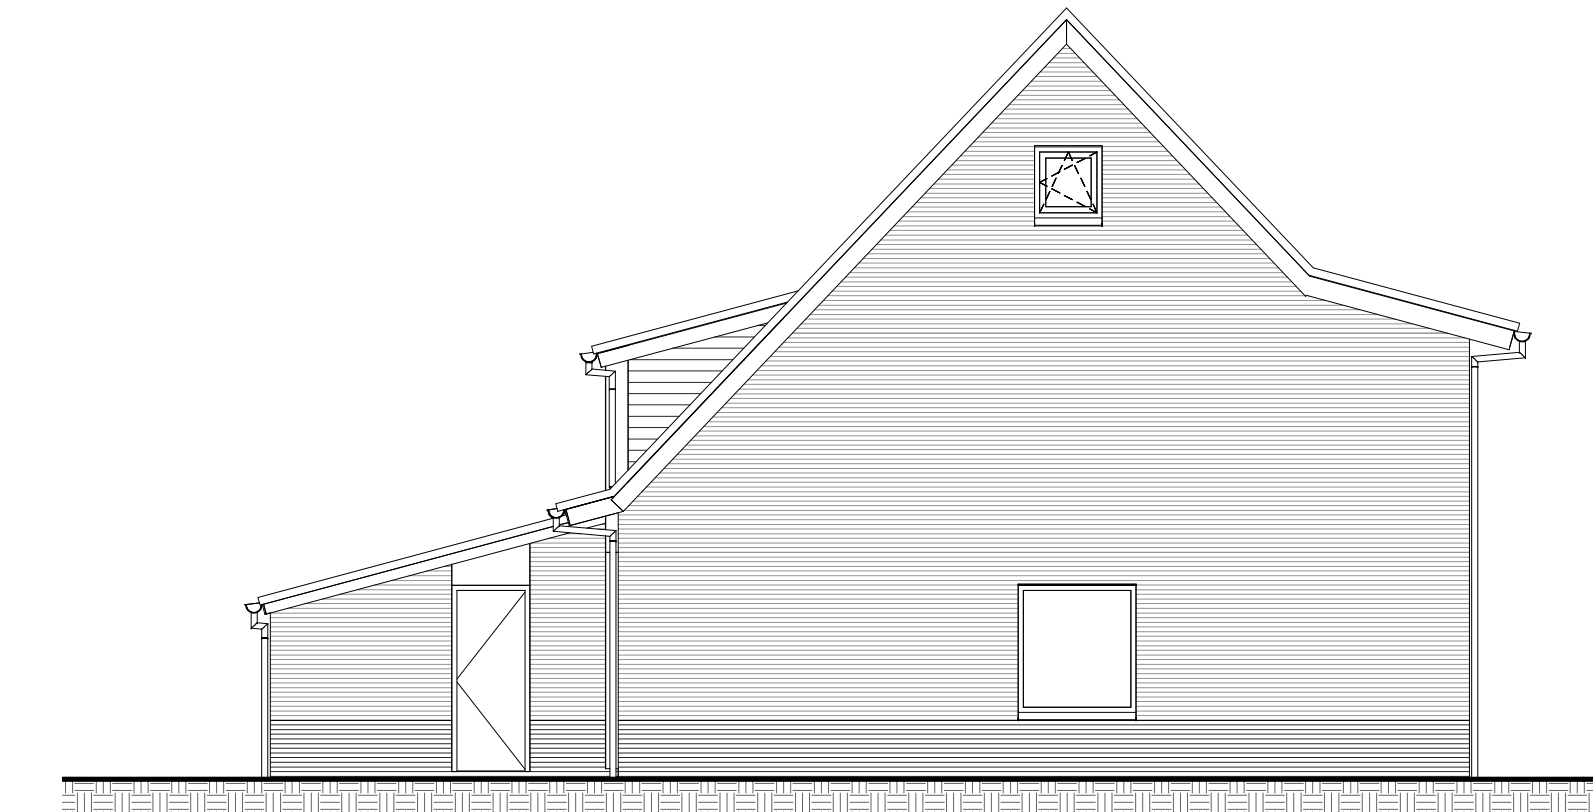


Woningtype MA-sp
bnr. 230

Rechtergevel

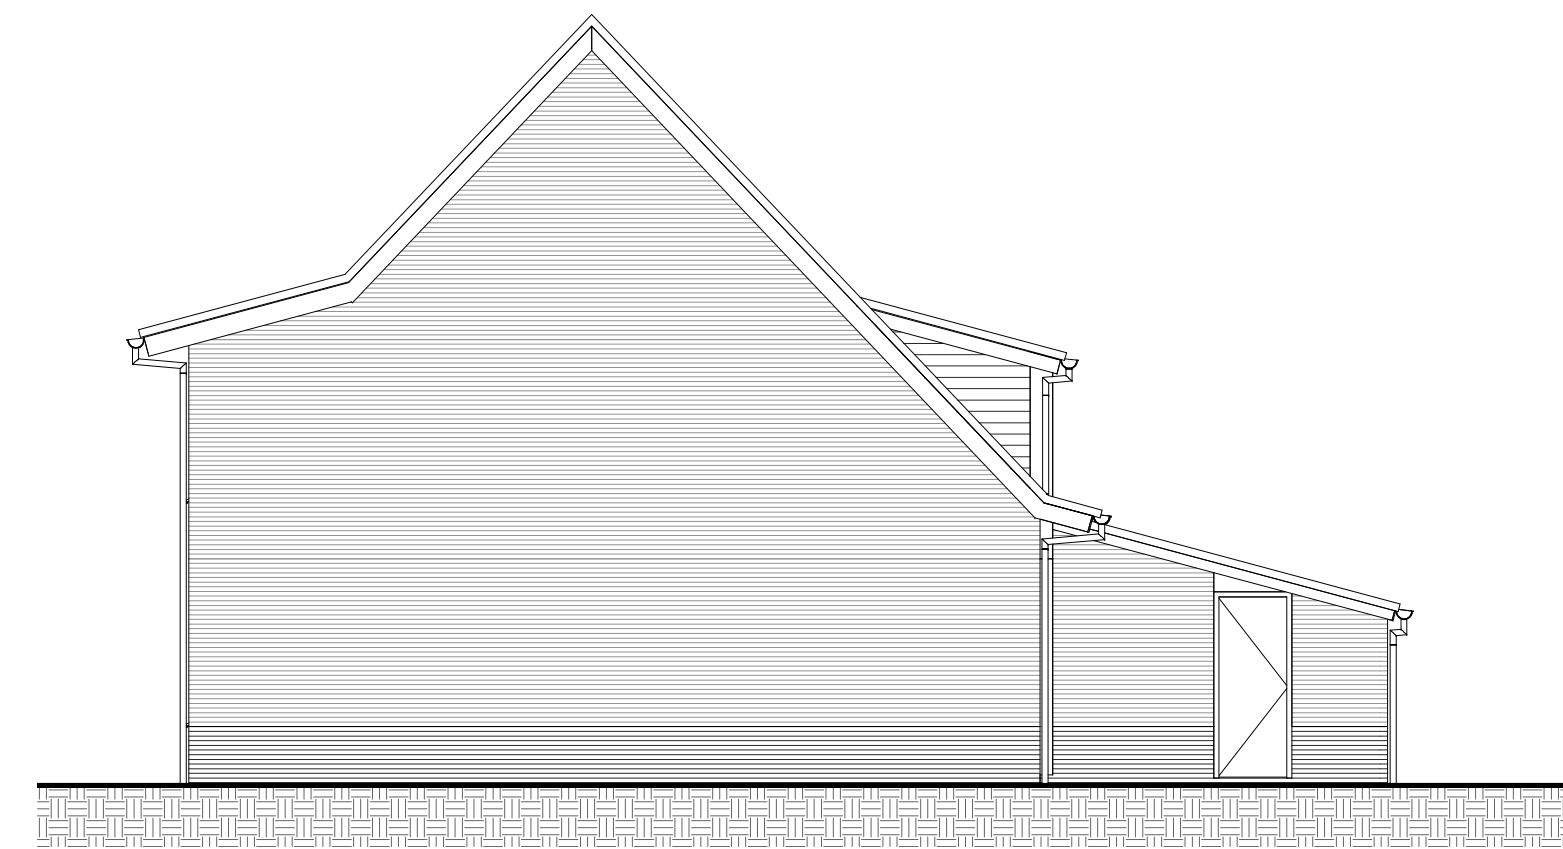

Woningtype MA
bnr. 227

Linkergevel

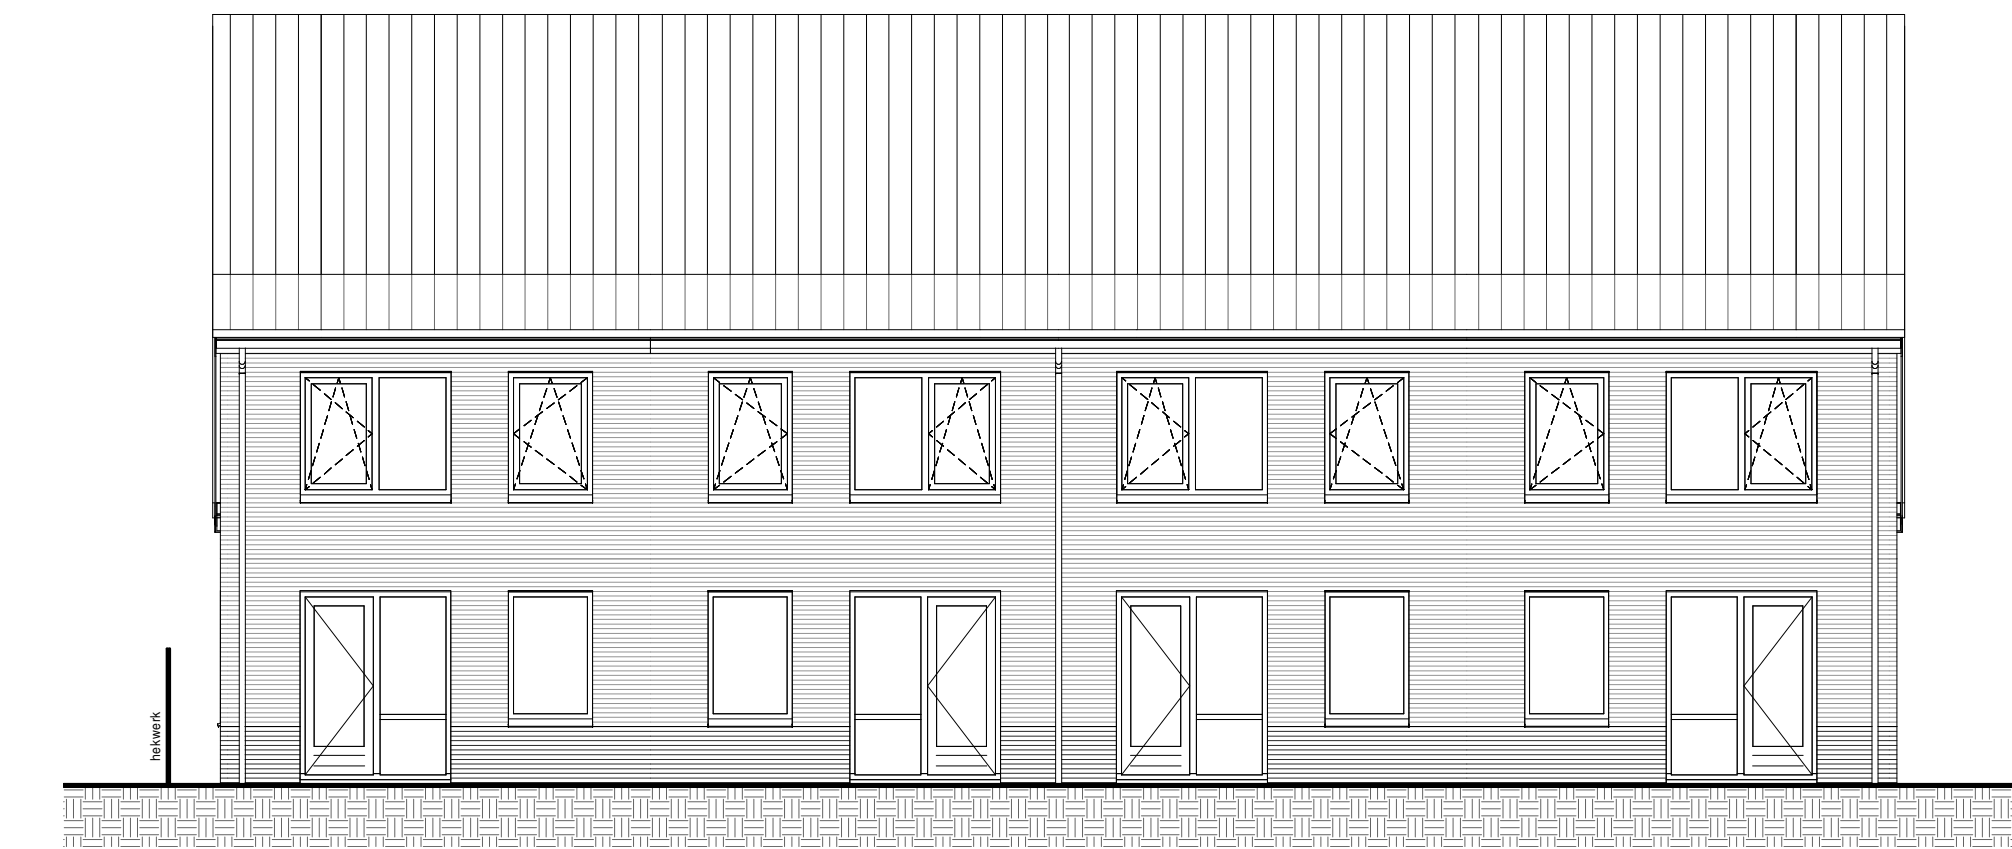


Woningtype MA-sp
bnr. 230

Woningtype MA
bnr. 229

Woningtype MA-sp
bnr. 228


Woningtype MA
bnr. 227

Achtergevel

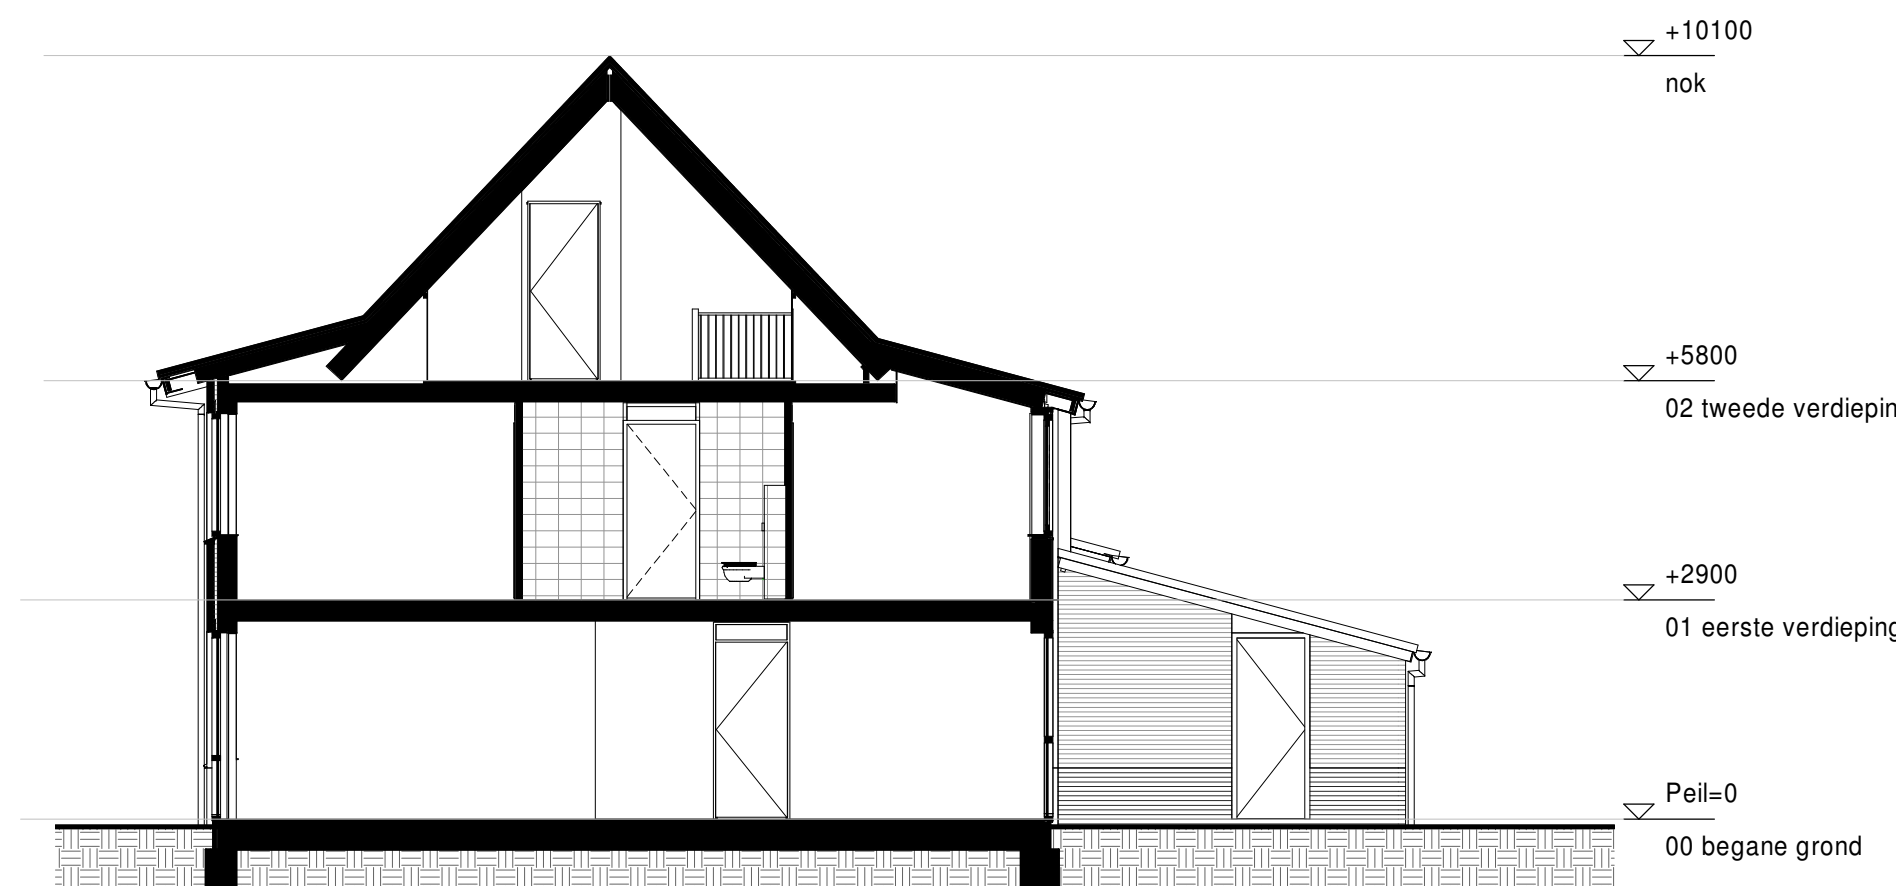

Woningtype MA
bnr. 229

Doorsnede A-A

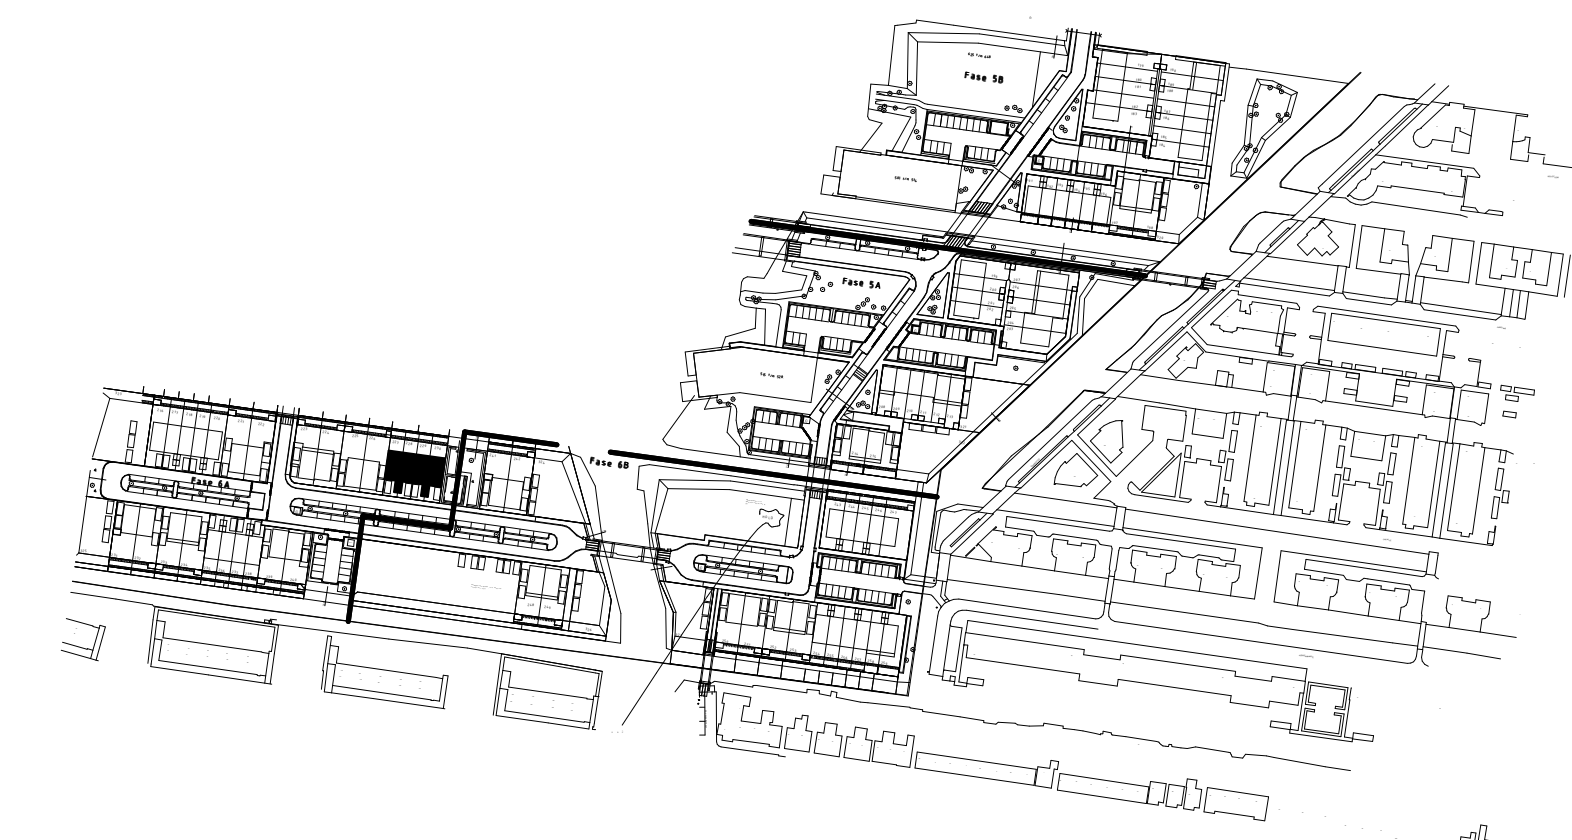

SBB
SMIT'S BOUWBEDRIJF BV

Parallelweg 8 | Postbus 456 | 1940 AL BEVERWIJK | t: 020 634 1111 | www.smitsbouwbedrijf.nl

Project	: Woningen Waterrijk Boskoop	
Onderwerp	: Verkooptekening	Woningtype : MA, MA-sp
Bouwnrs.	: 227 t/m 230	Contract : bouwnr.
Tekening	: B9.227	Datum : 30-01-2020

Getekend verkoper : _____ Getekend koper : _____

DISCLAIMER
De op deze tekening aangegeven maten beredeneer de werkelijkheid, maar er kunnen geen rechten aan worden ontleend. De maatvoering en plaatsbepaling van alle installatievoorzieningen voor zover aangegeven op deze tekening is indicatief, er kunnen geen rechten aan worden ontleend.