


Woningtype N
br. 221

Woningtype Ns
br. 222


begane grond

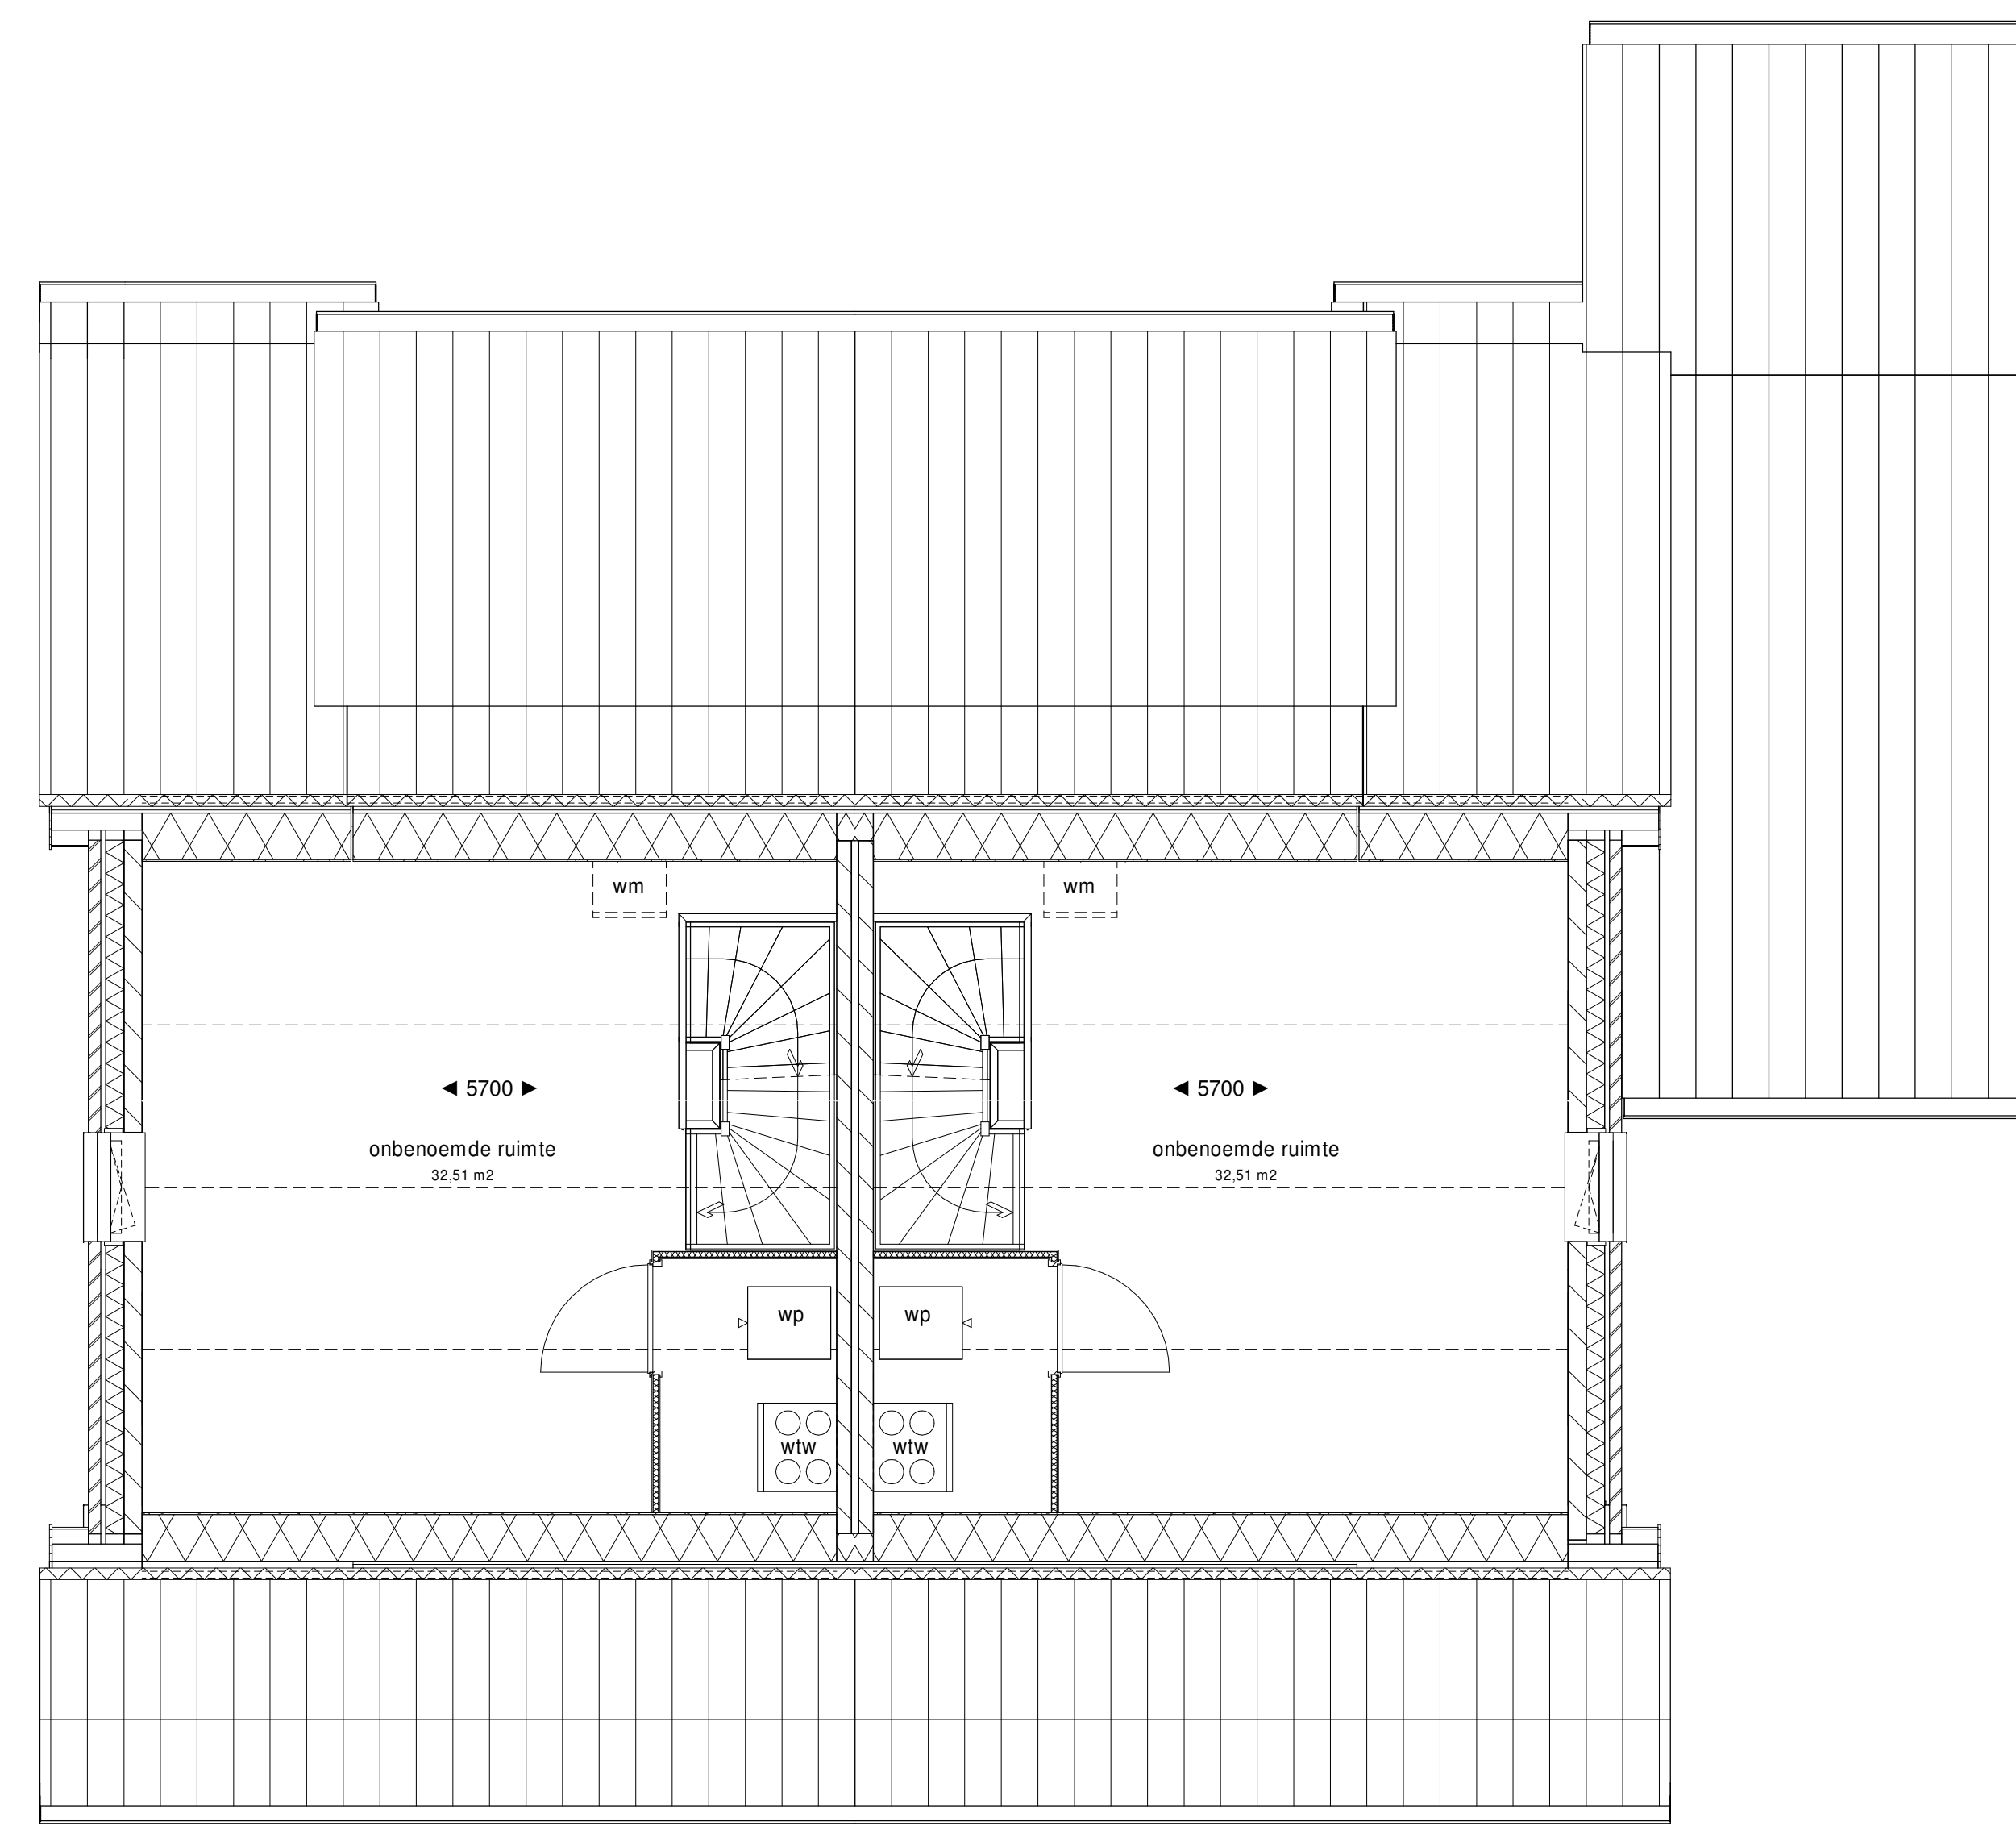

Woningtype N
br. 221

Woningtype Ns
br. 222

2e verdieping

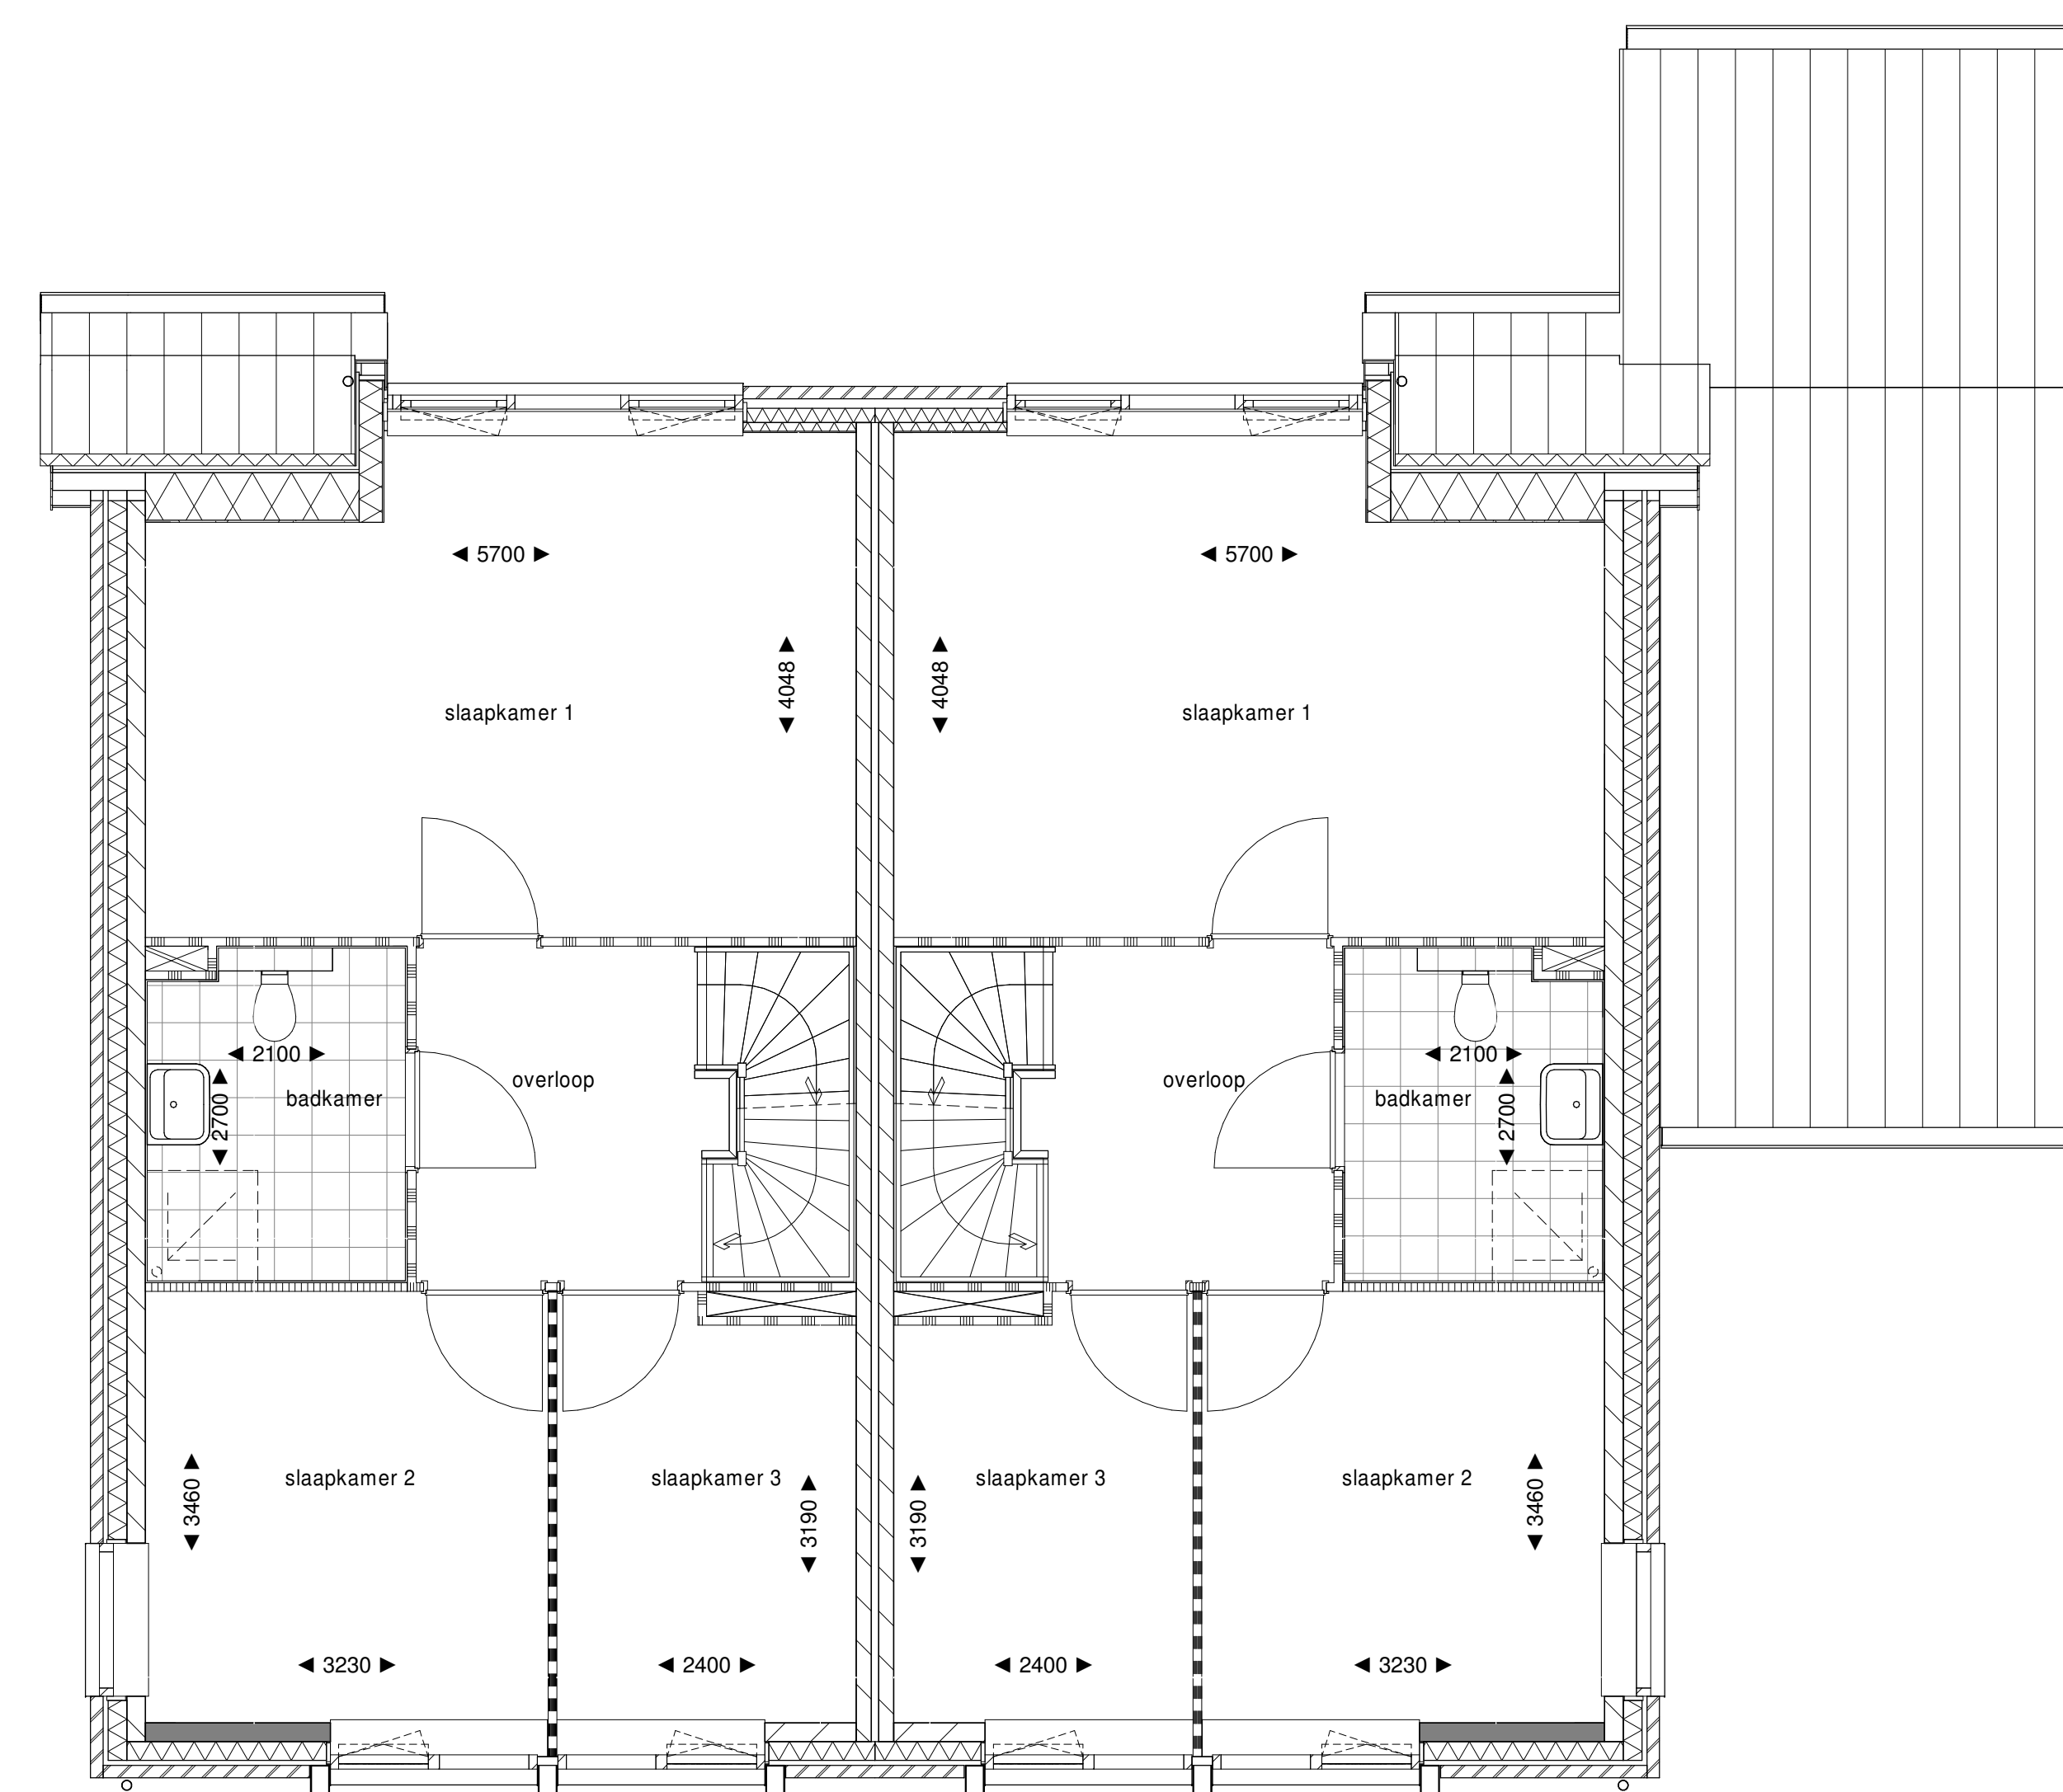


Woningtype N
br. 221

Woningtype Ns
br. 222

1e verdieping




voorgevel

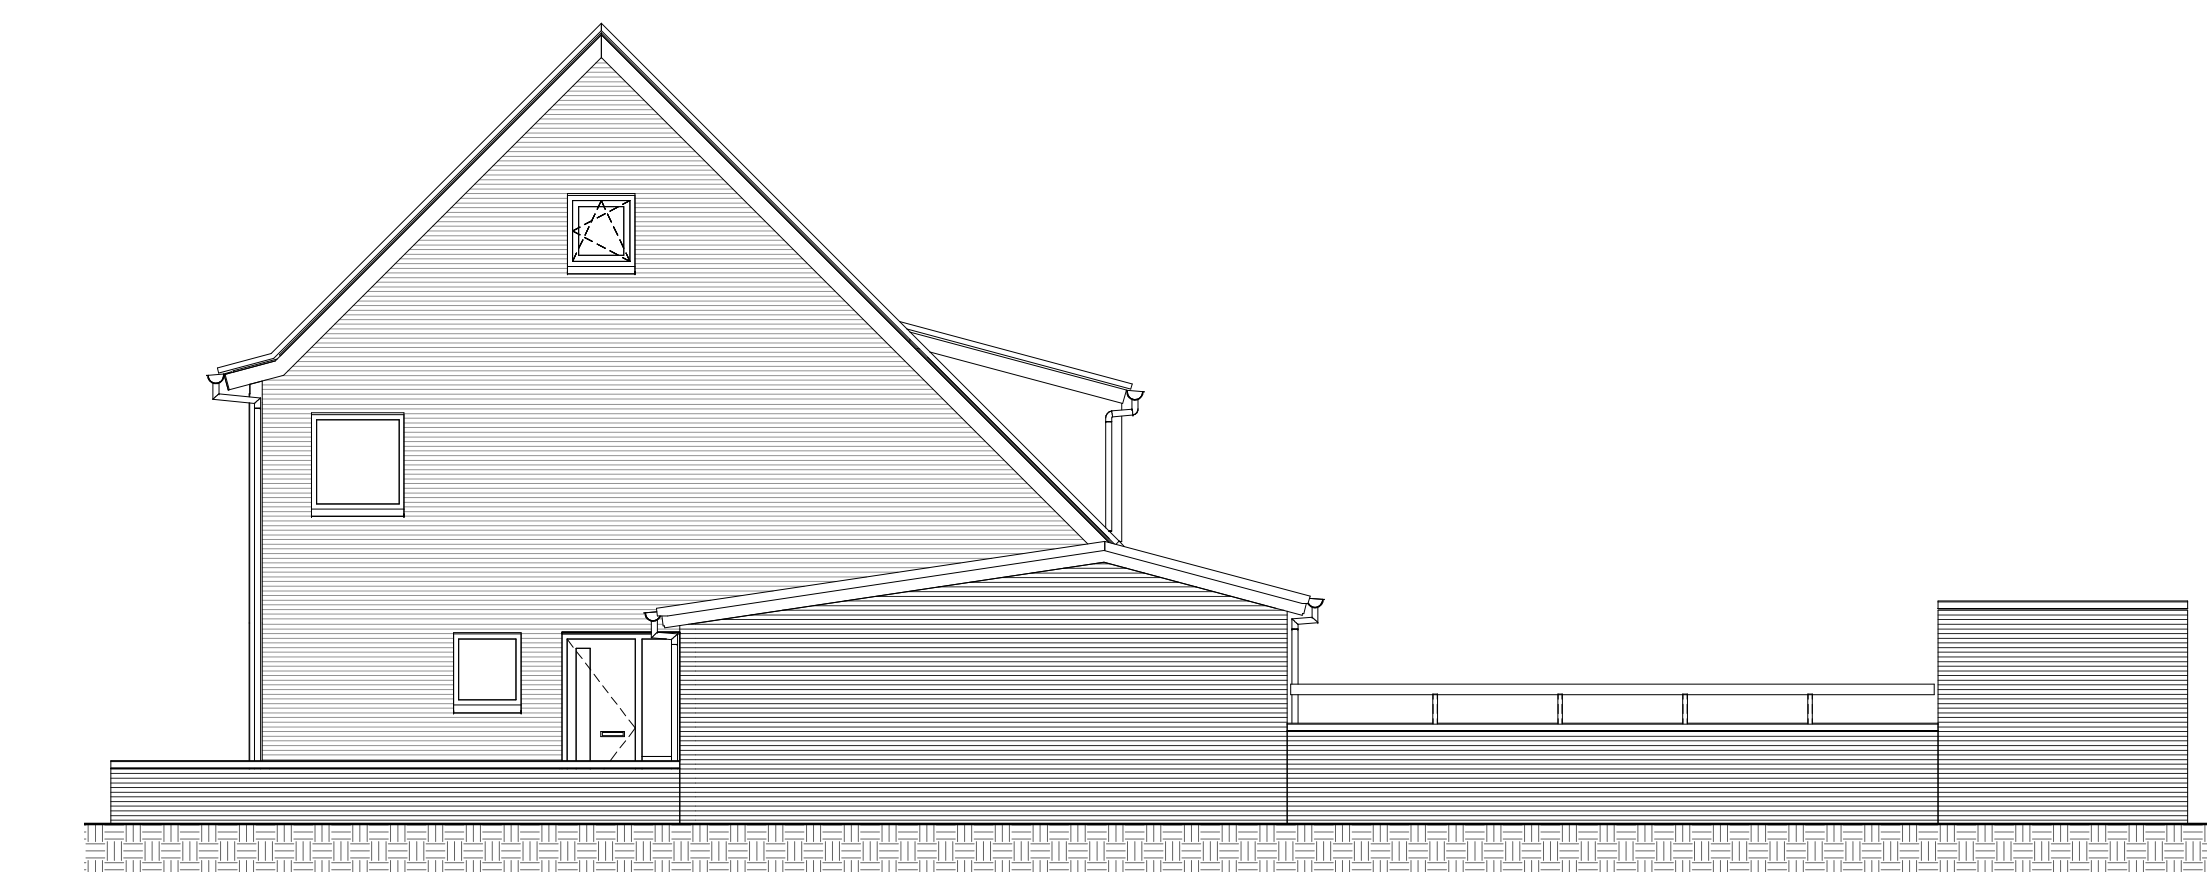


rechtergevel



linkergevel

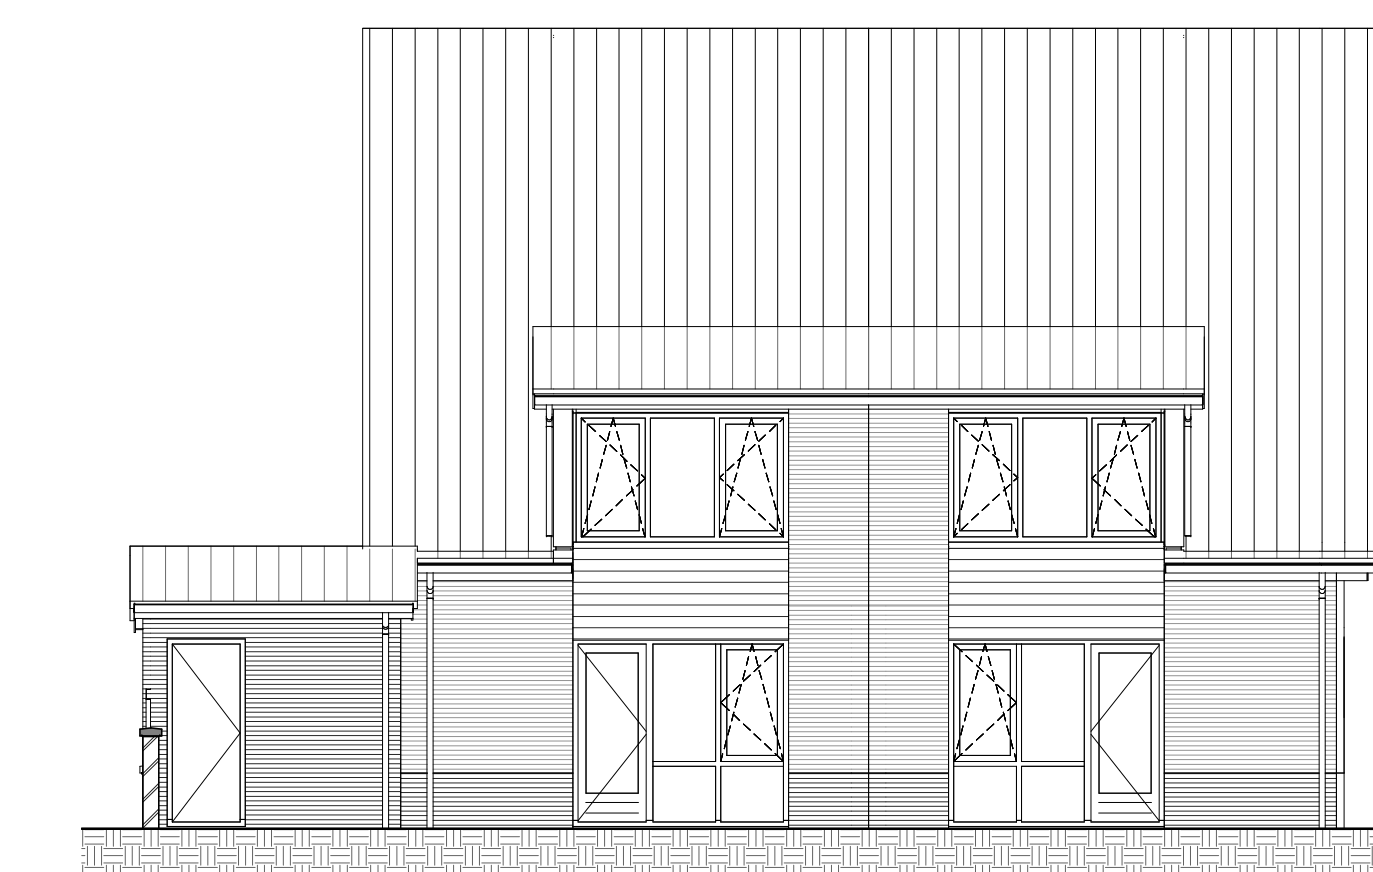


achtergevel

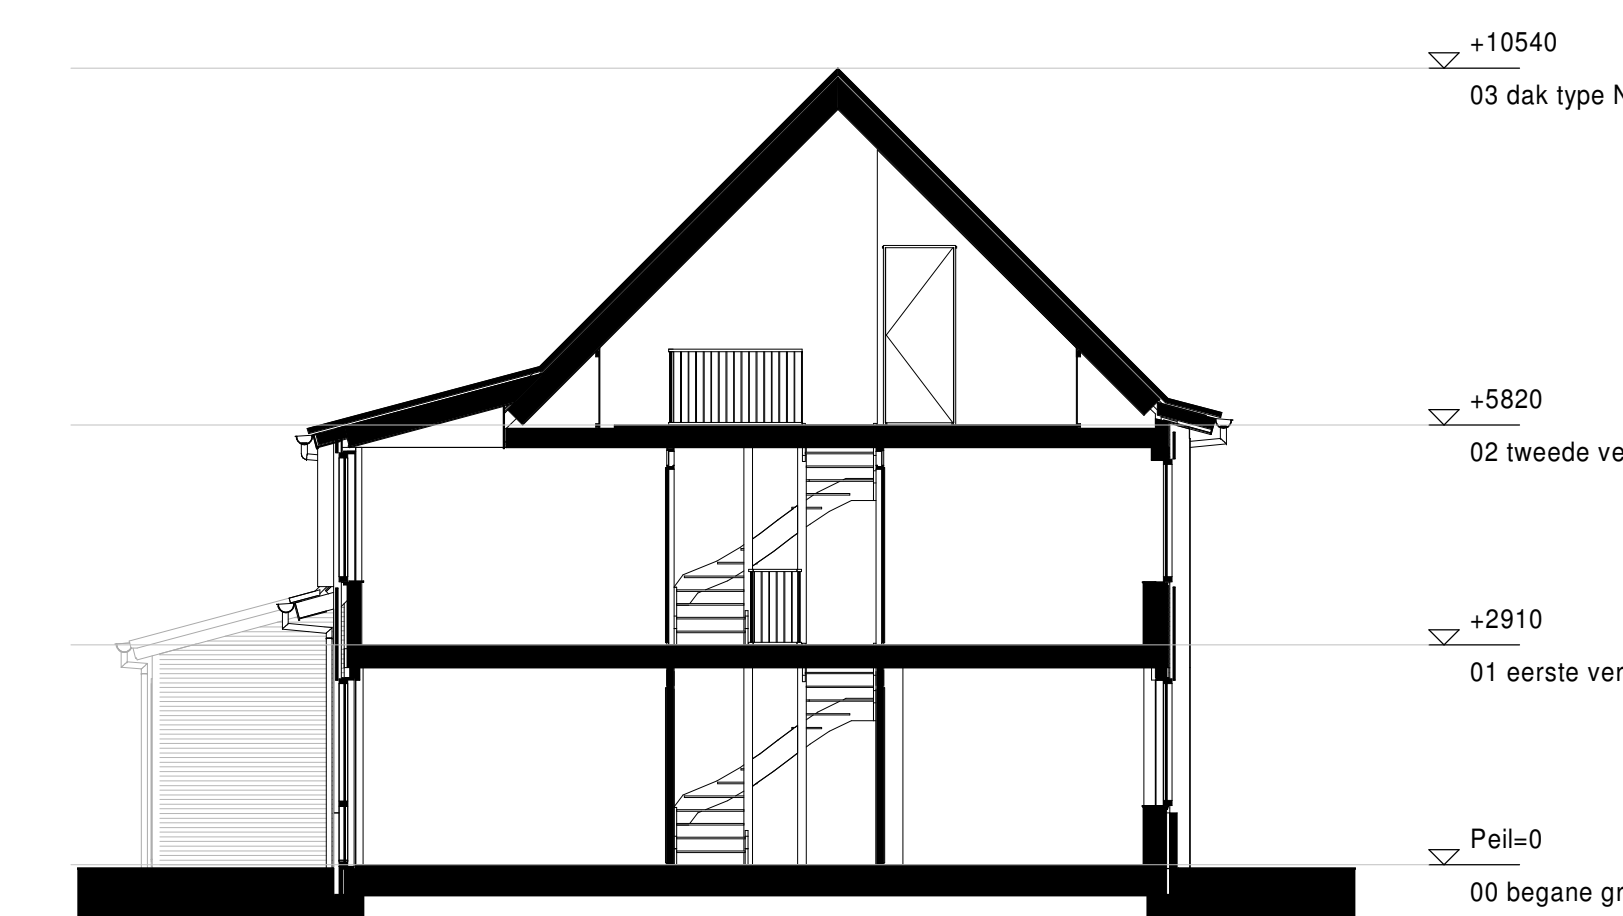

Woningtype N
br. 221

Doorsnede A-A

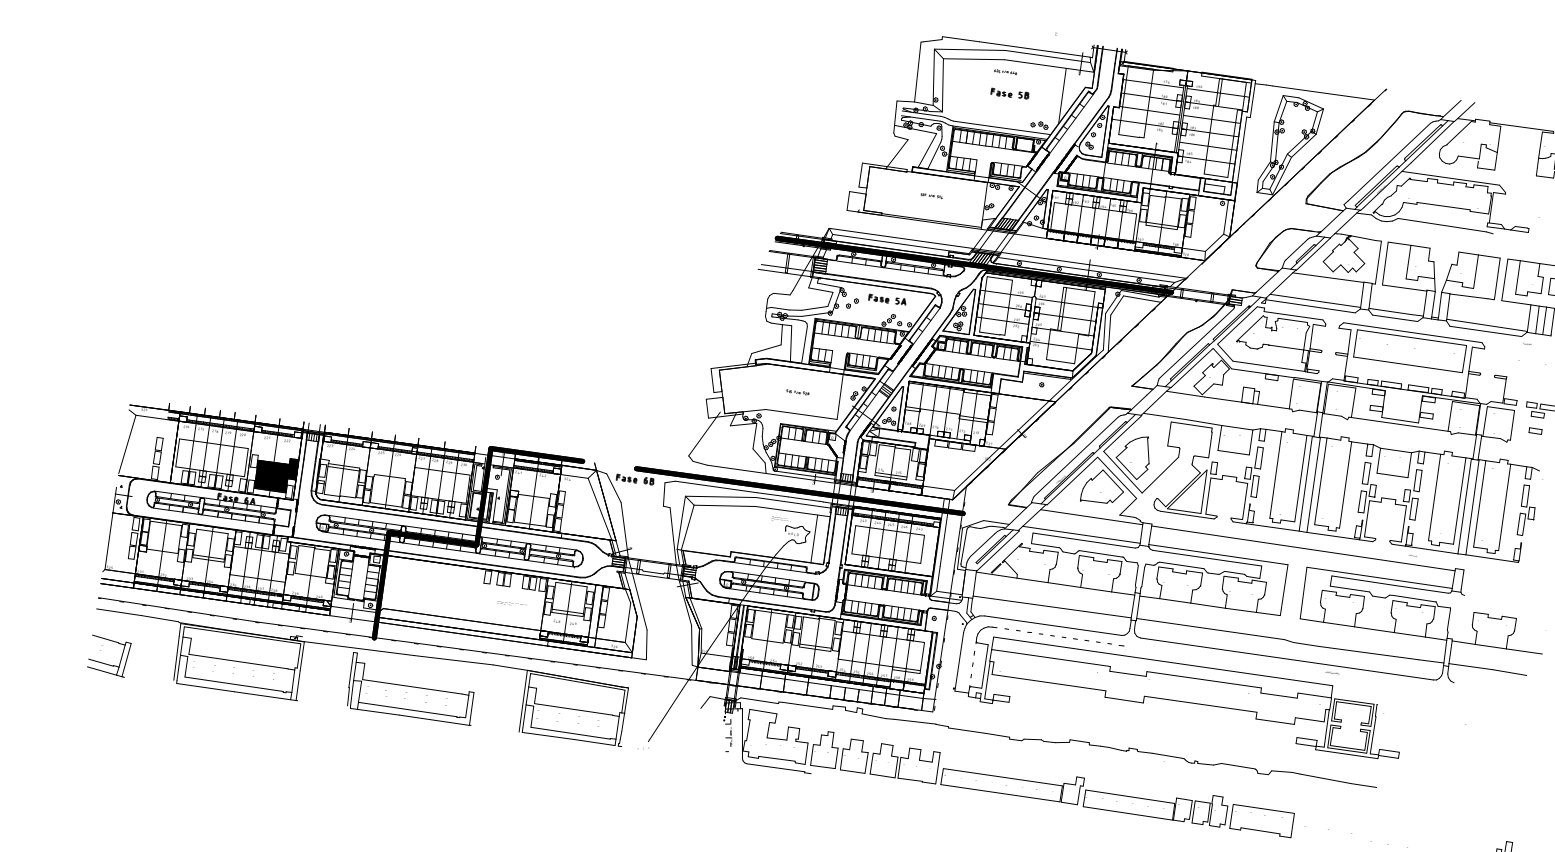

SMT'S BOUWBEDRIJF BV

Parkeweg 8 | Postbus 456 | 11940 AL BEVERWIJK | t 020-5810000 | e info@smitbouwbedrijf.nl | www.smitbouwbedrijf.nl

Project	: Woningen Waterrijk Boskoop	
Onderwerp	: Verkooptekening	Woningtype : N/Ns
Bouwnrs.	: 221-222	Contract : bouwnr.
Tekening	: B9.221	Datum : 30-01-2020

Getekend verkoper : _____ Getekend koper : _____

DISCLAIMER
De op deze tekening aangegeven maten benaderen de werkelijkheid, maar er kunnen geen rechten aan worden ontleend. De maatvoering en plaatsvoering van alle installatievoorzorgingen, voor zover aangegeven op deze tekening, is indicatief, er kunnen geen rechten aan worden ontleend.