




Voorgevel
Type S-sp
bnr. 234

Voorgevel
Type S
bnr. 233



Zijgevel
Type S
bnr. 233

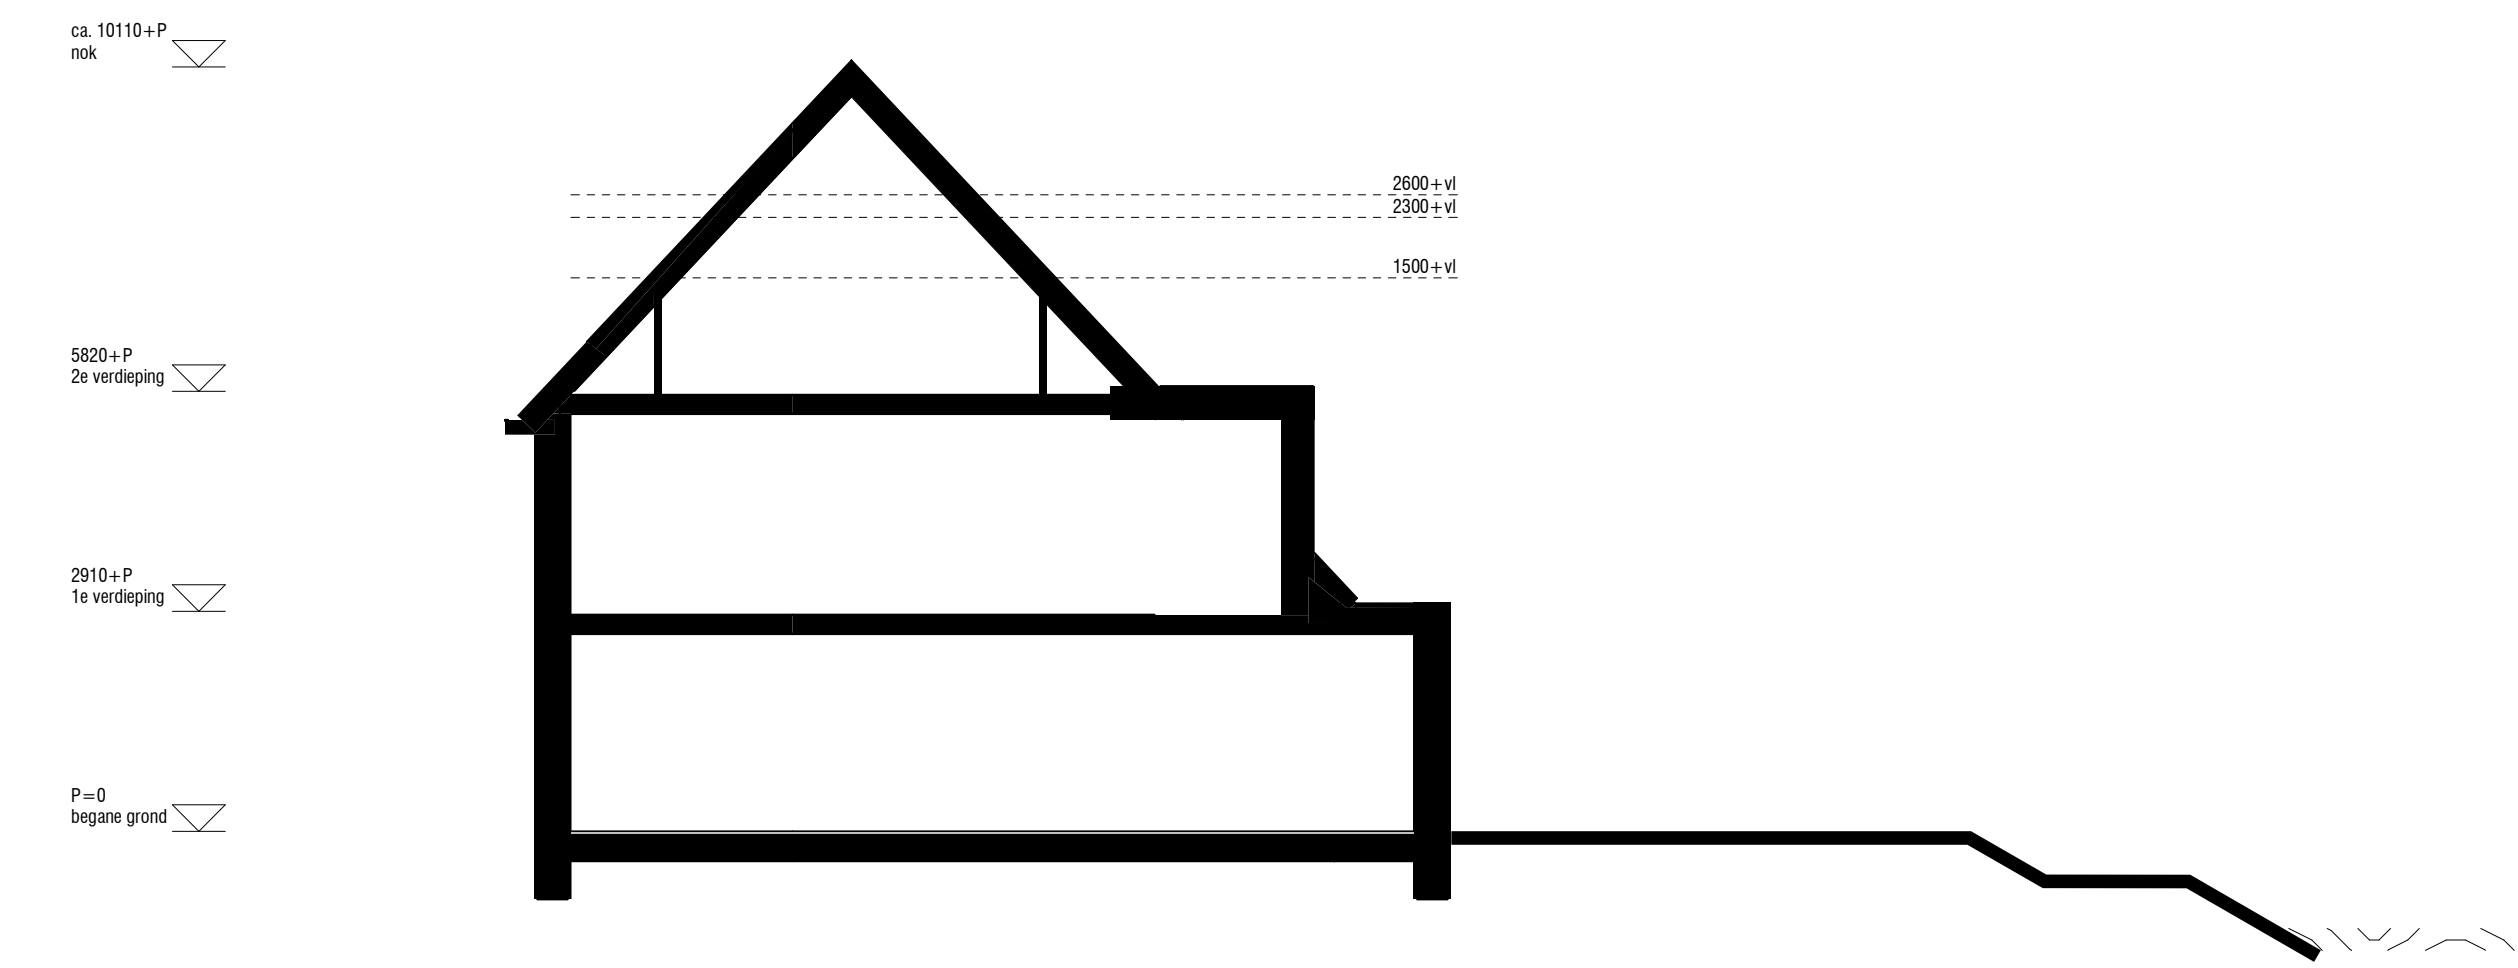

Doorsnede over woningscheiding
Type S-sp / S




Achtergevel
Type T-sp
bnr. 233


Achtergevel
Type S
bnr. 234



Zijgevel
Type S-sp
bnr. 234

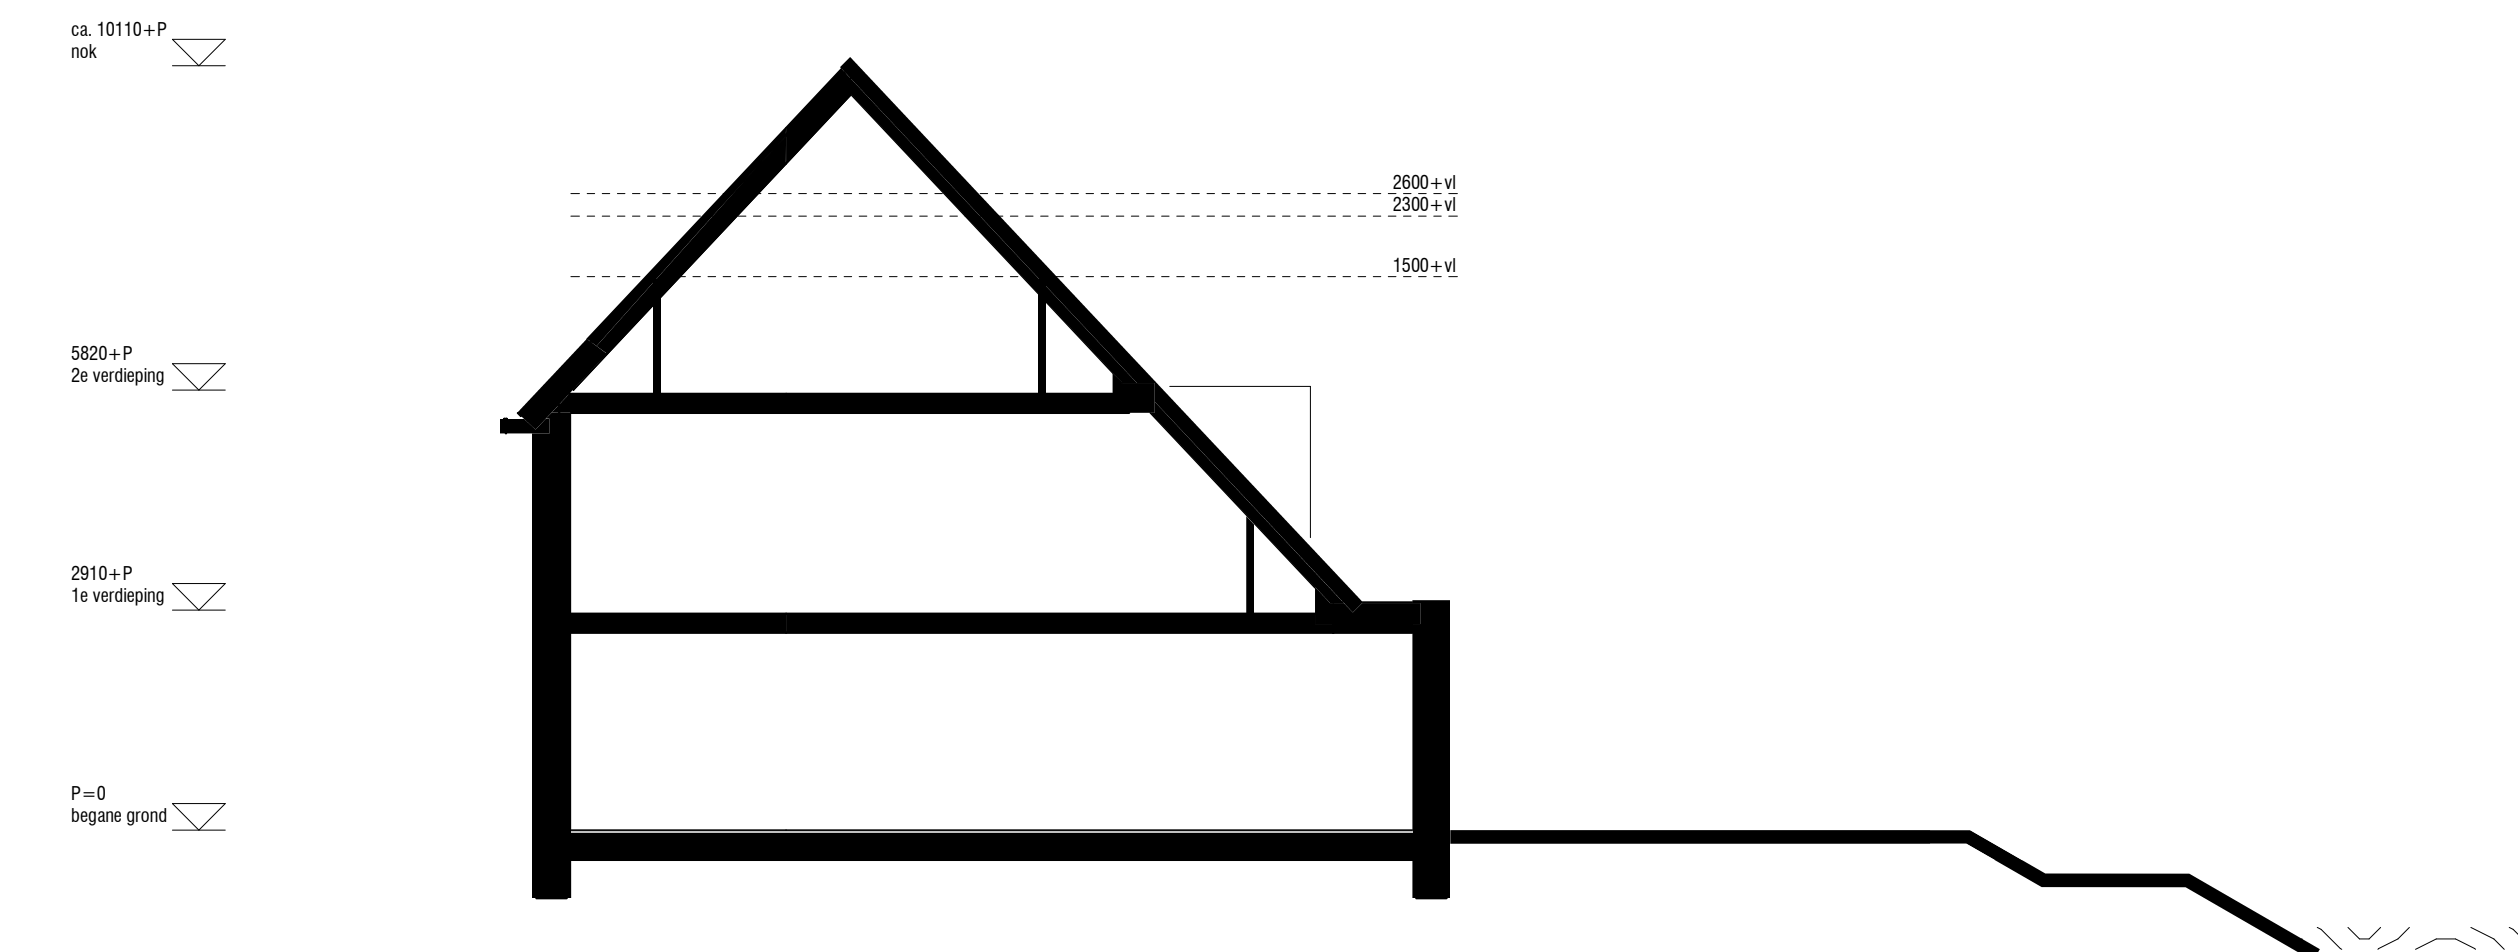


Doorsnede over de nok
Type S-sp / S

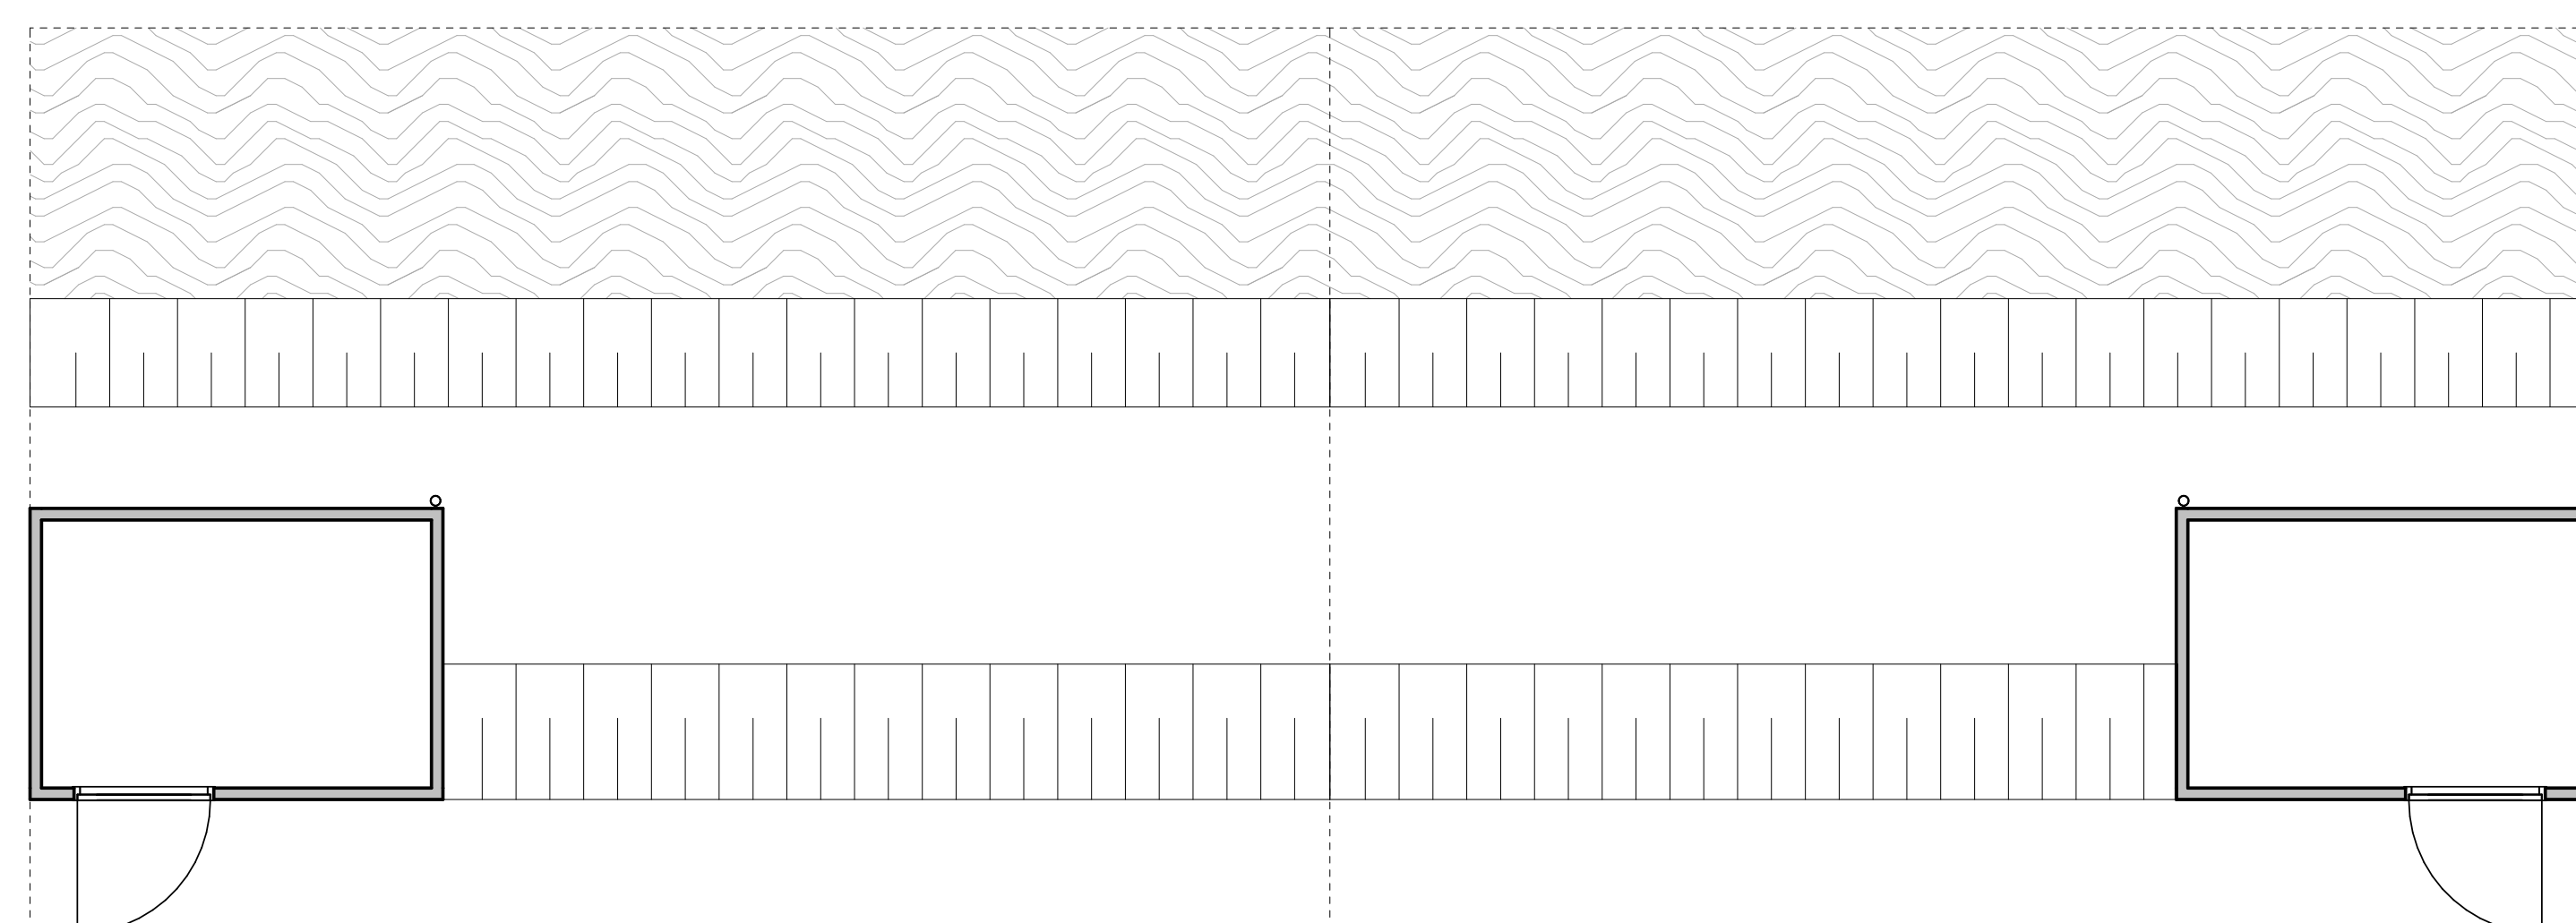


Begane grond
Type S-sp
bnr. 234

Begane grond
Type S
bnr. 233

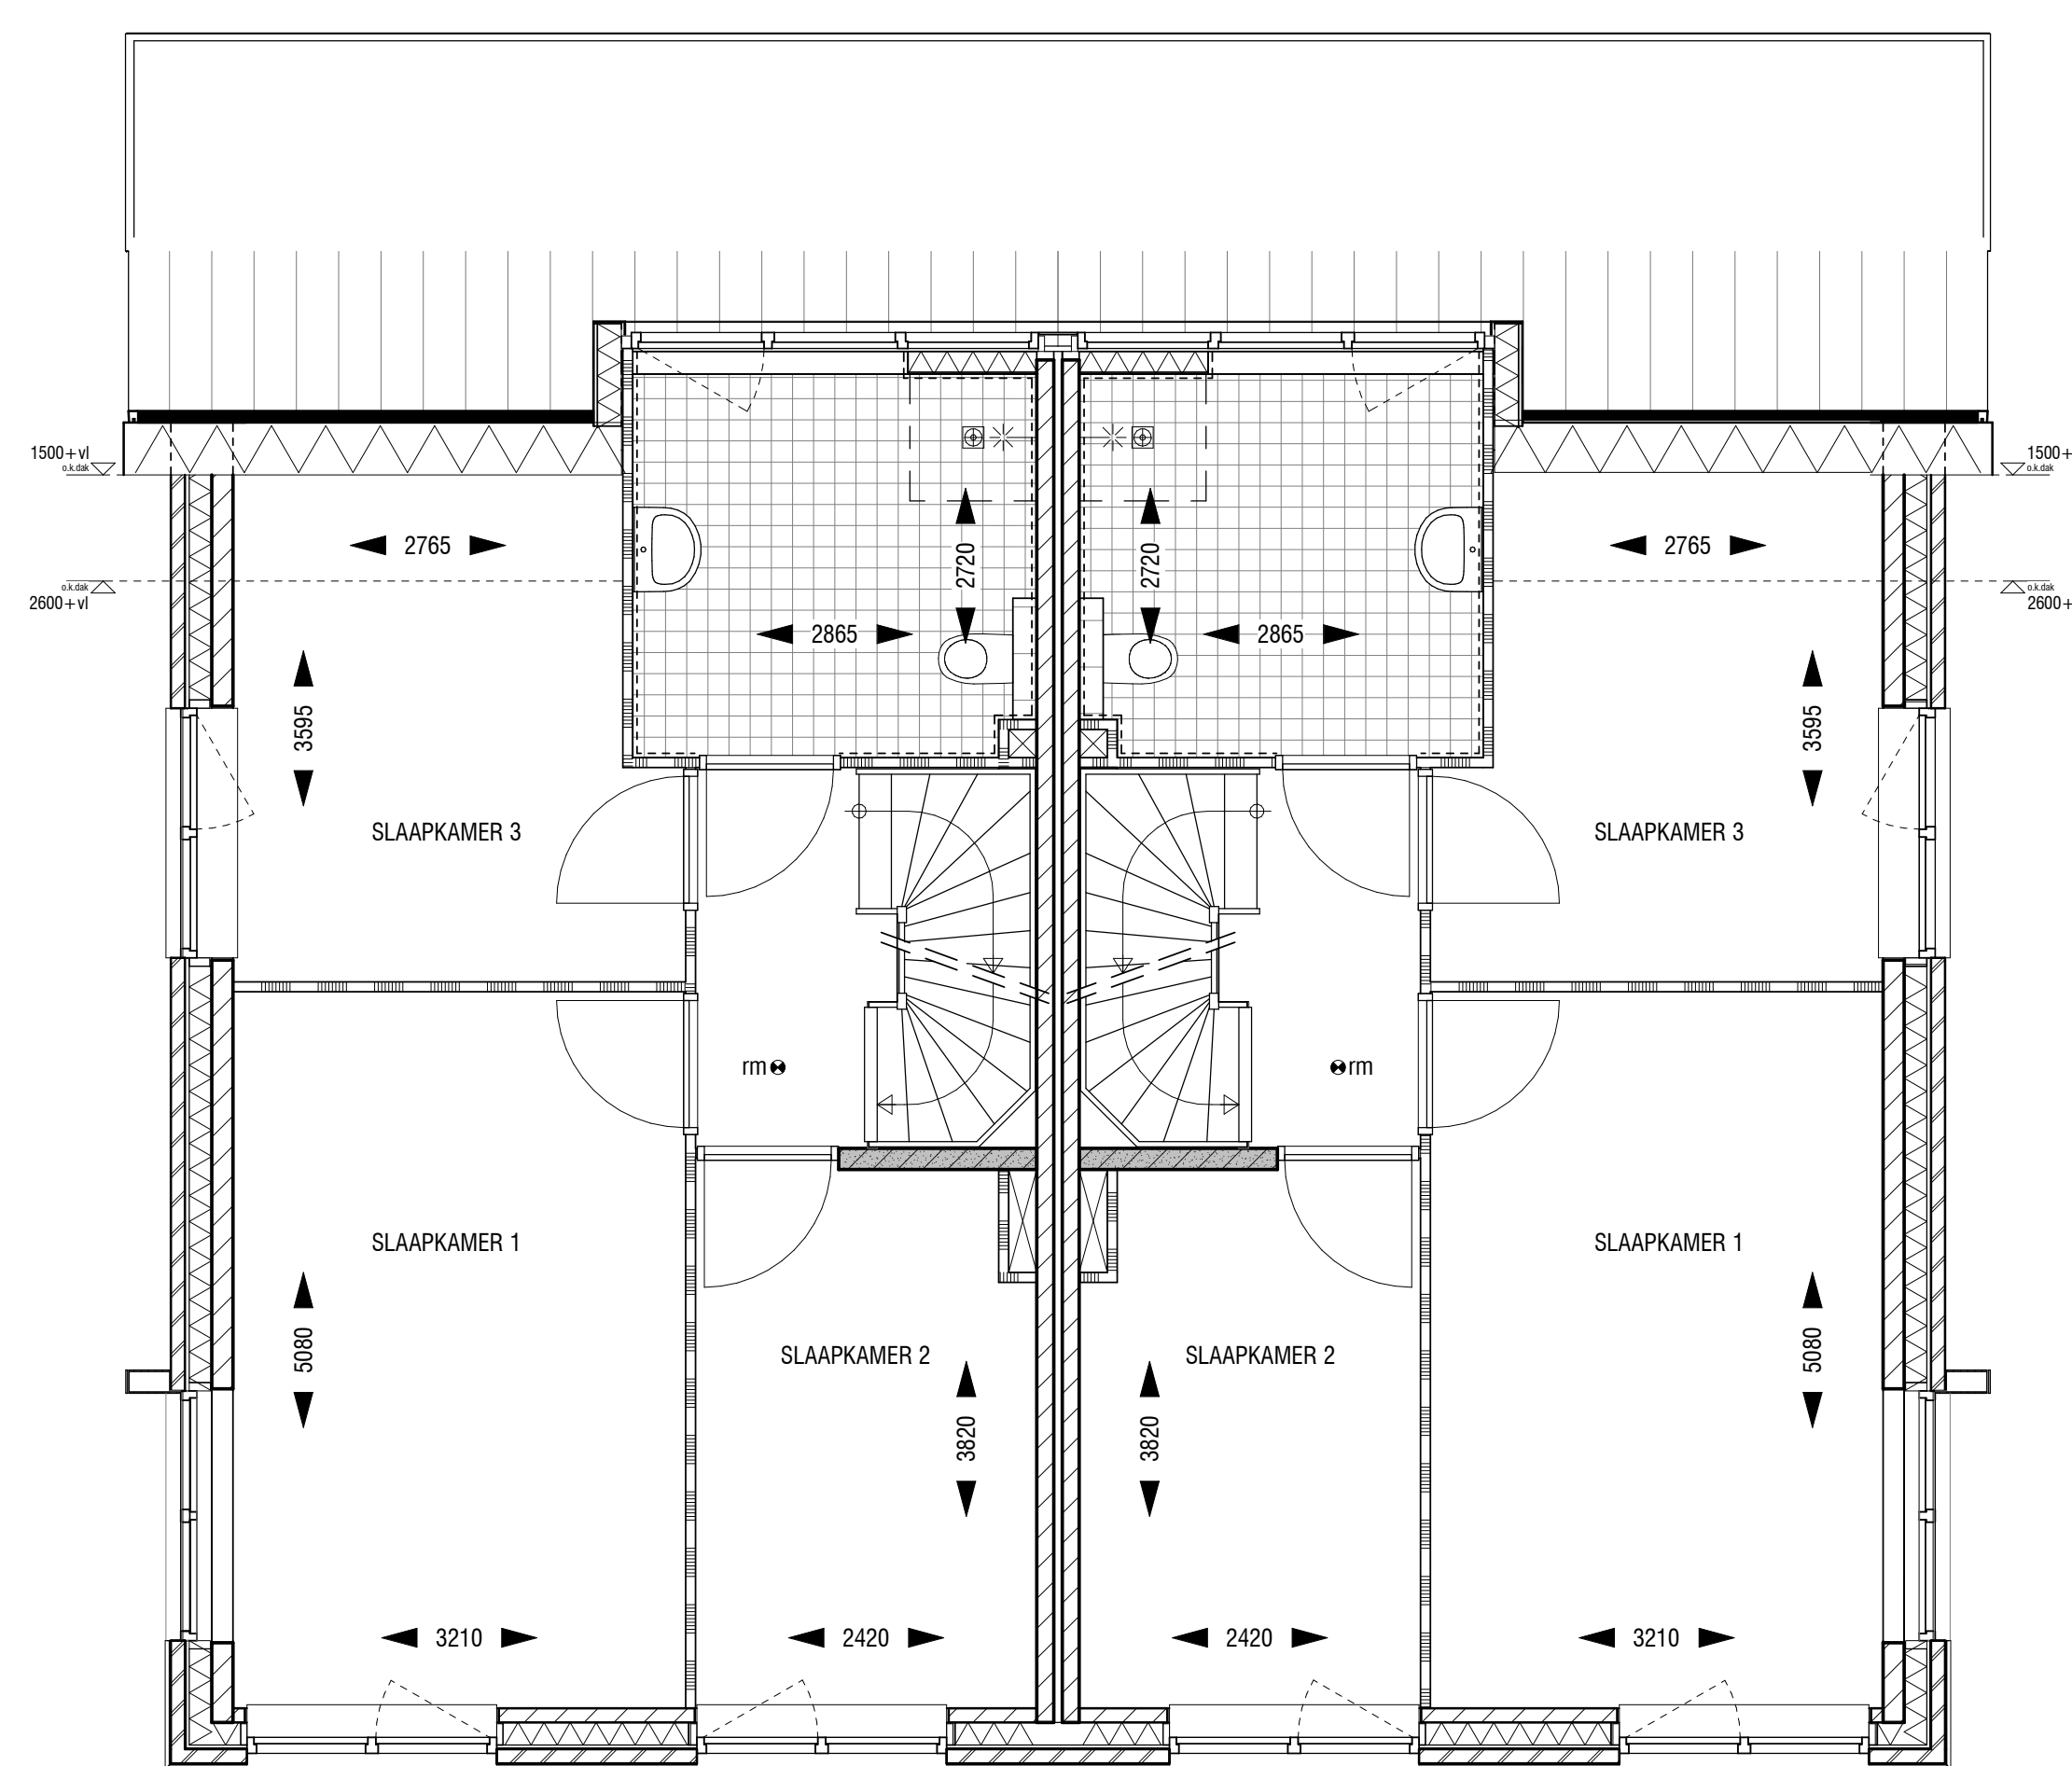

1e verdieping
Type S-sp
bnr. 234

1e verdieping
Type S
bnr. 233

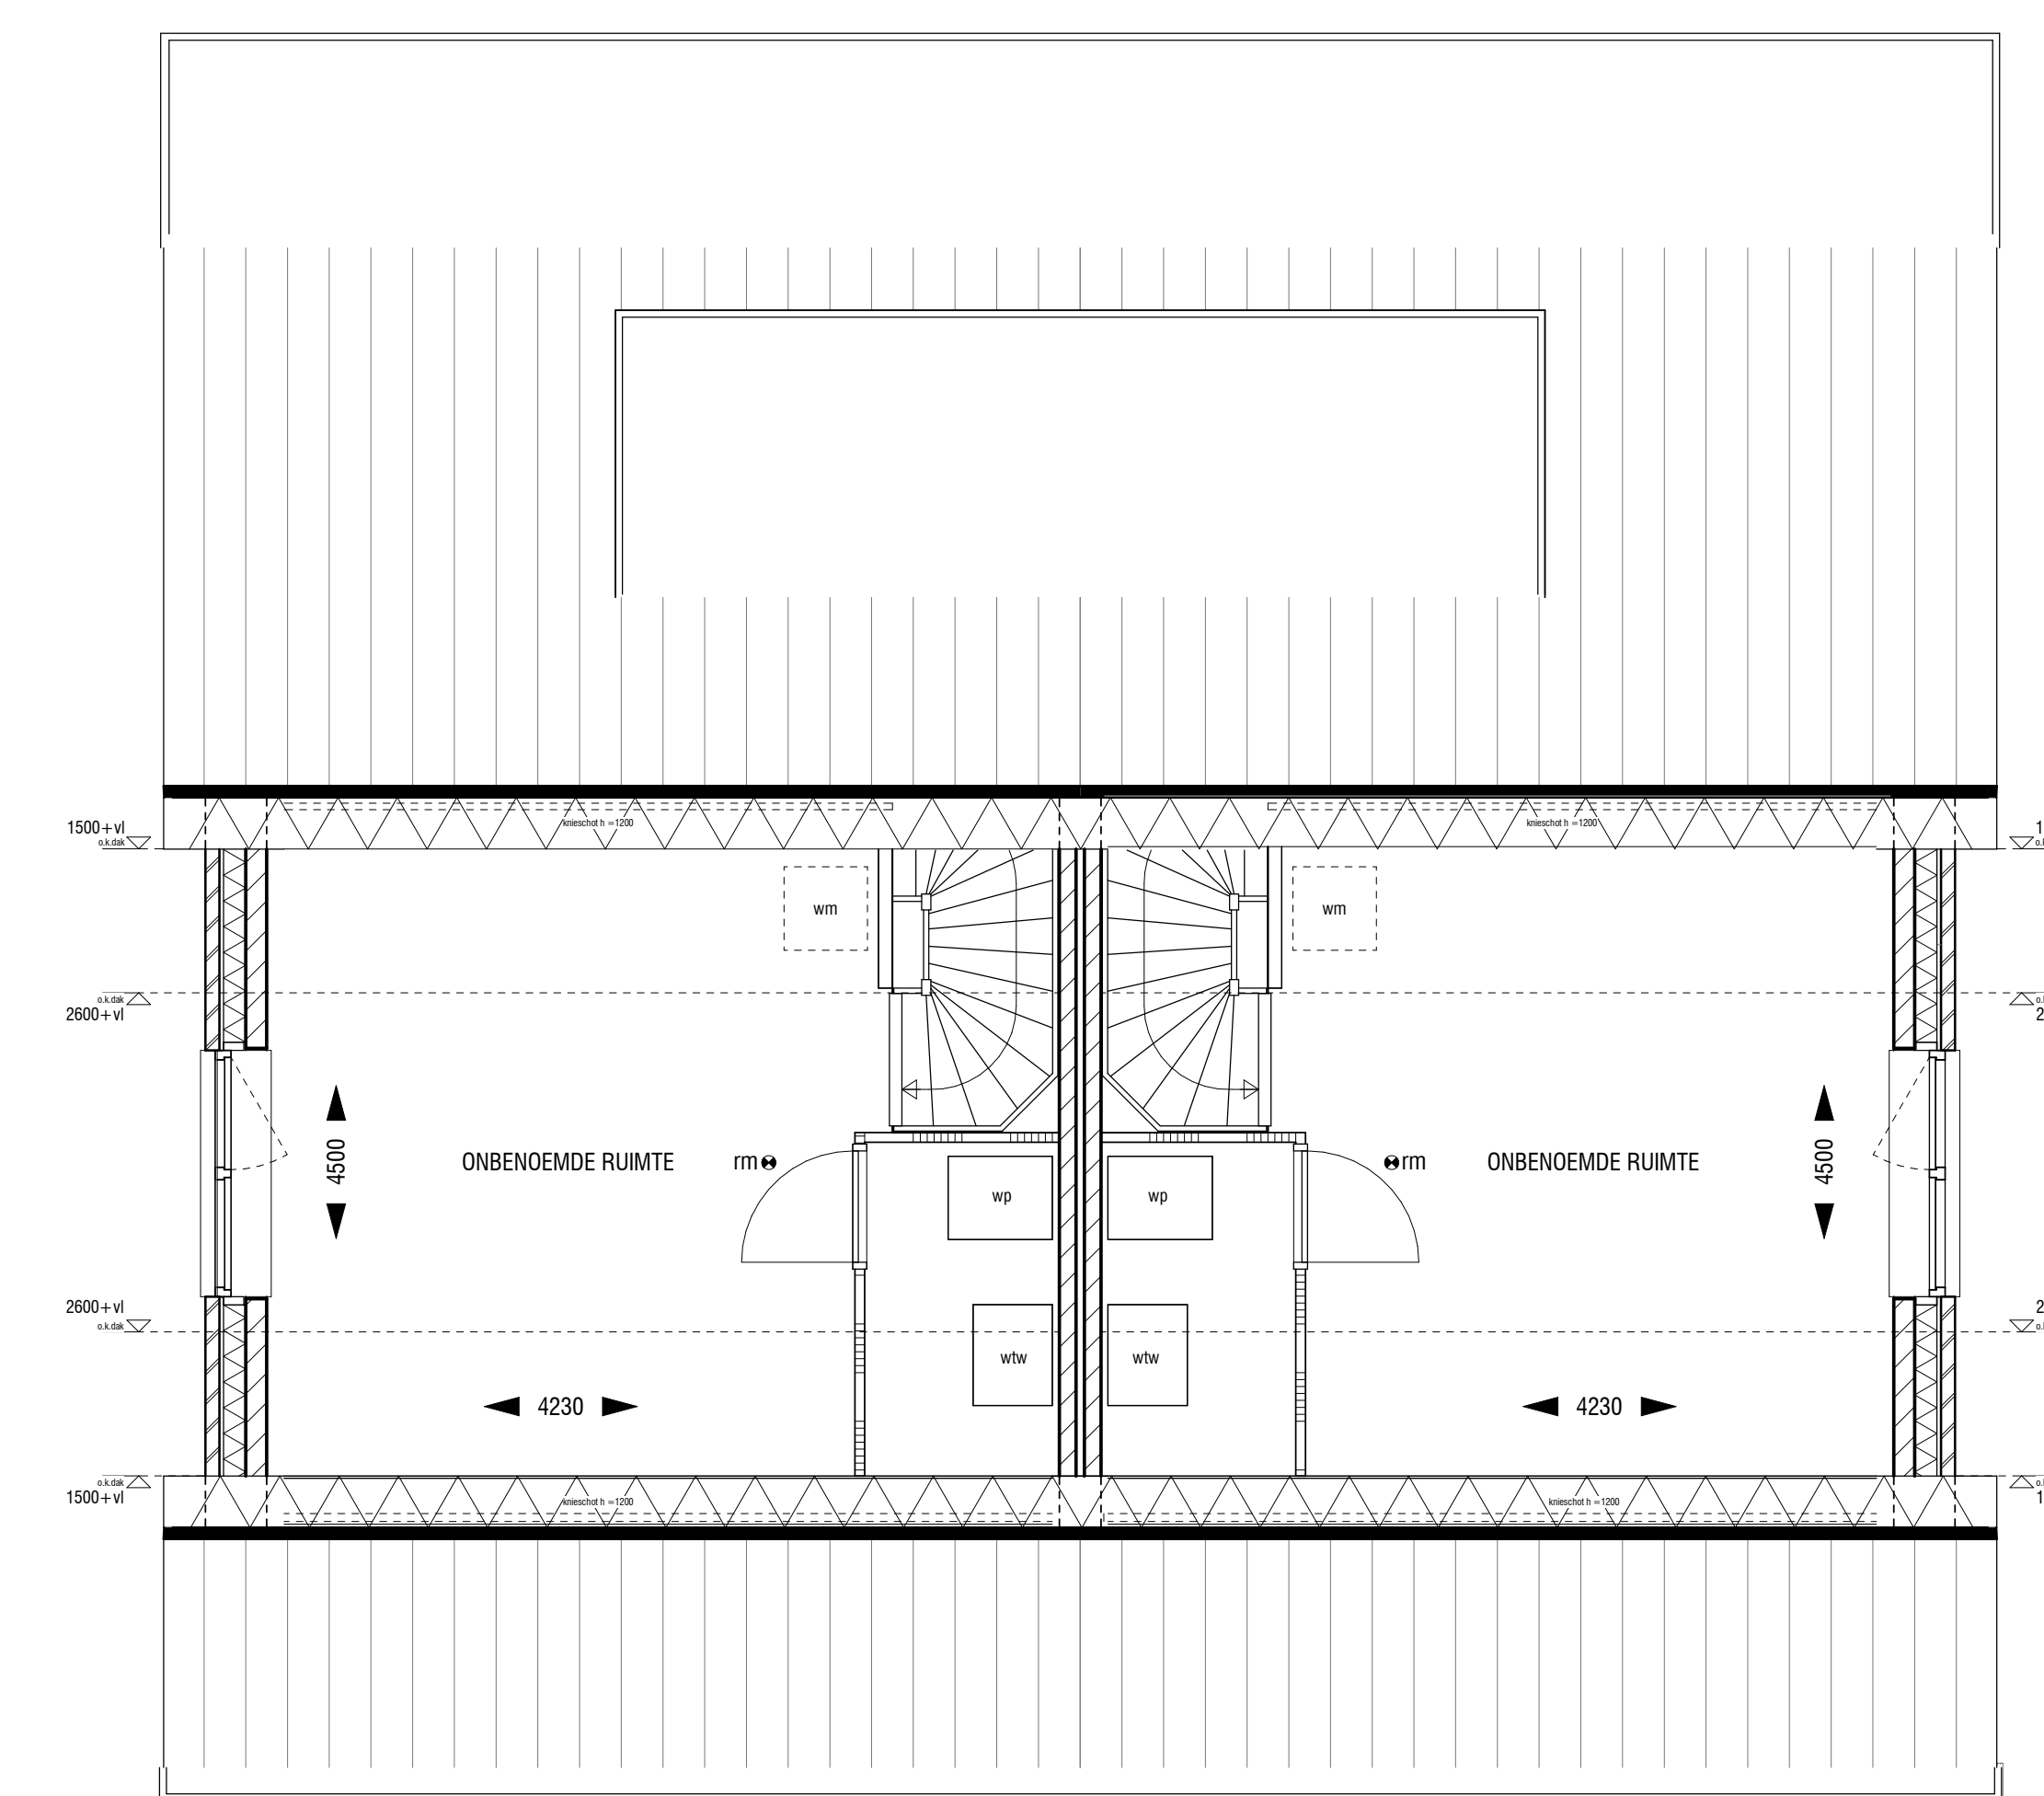

2e verdieping
Type S-sp
bnr. 234

2e verdieping
Type S
bnr. 233

SMIT'S BOUWBEDRIJF BV
Postbus 51 Postbus 4561 1942 AL BETHUNIA | t: 0495-818000 | e: info@smitbouwbedrijf.nl

Project	Fase 5 & 6 Waterrijk Boskoop	
Onderwerp	Verkooptekening	Woningtype : TYPE S-sp / S
Bouwnr.	blok 04 - bnr 233,234	Contract : bouwnr.
Tekening	VT-604	Datum : 06-03-2020

Gepland verkoper : _____ Gepland koper : _____

DISCLAIMER
 Dit is een verkoopstekening en kan afwijken van de werkdokumentatie. Het is niet gegarandeerd dat de afbeeldingen en afmetingen overeenstemmen met de werkdokumentatie. De afbeeldingen en afmetingen zijn de verantwoordelijkheid van de afbeeldende partij.