



Woningtype E5 bnr. 203
 Woningtype C3-sp bnr. 204
 Woningtype C3U bnr. 205
 Woningtype C3U-sp bnr. 206
 Woningtype D1U-sp bnr. 207

2e verdieping

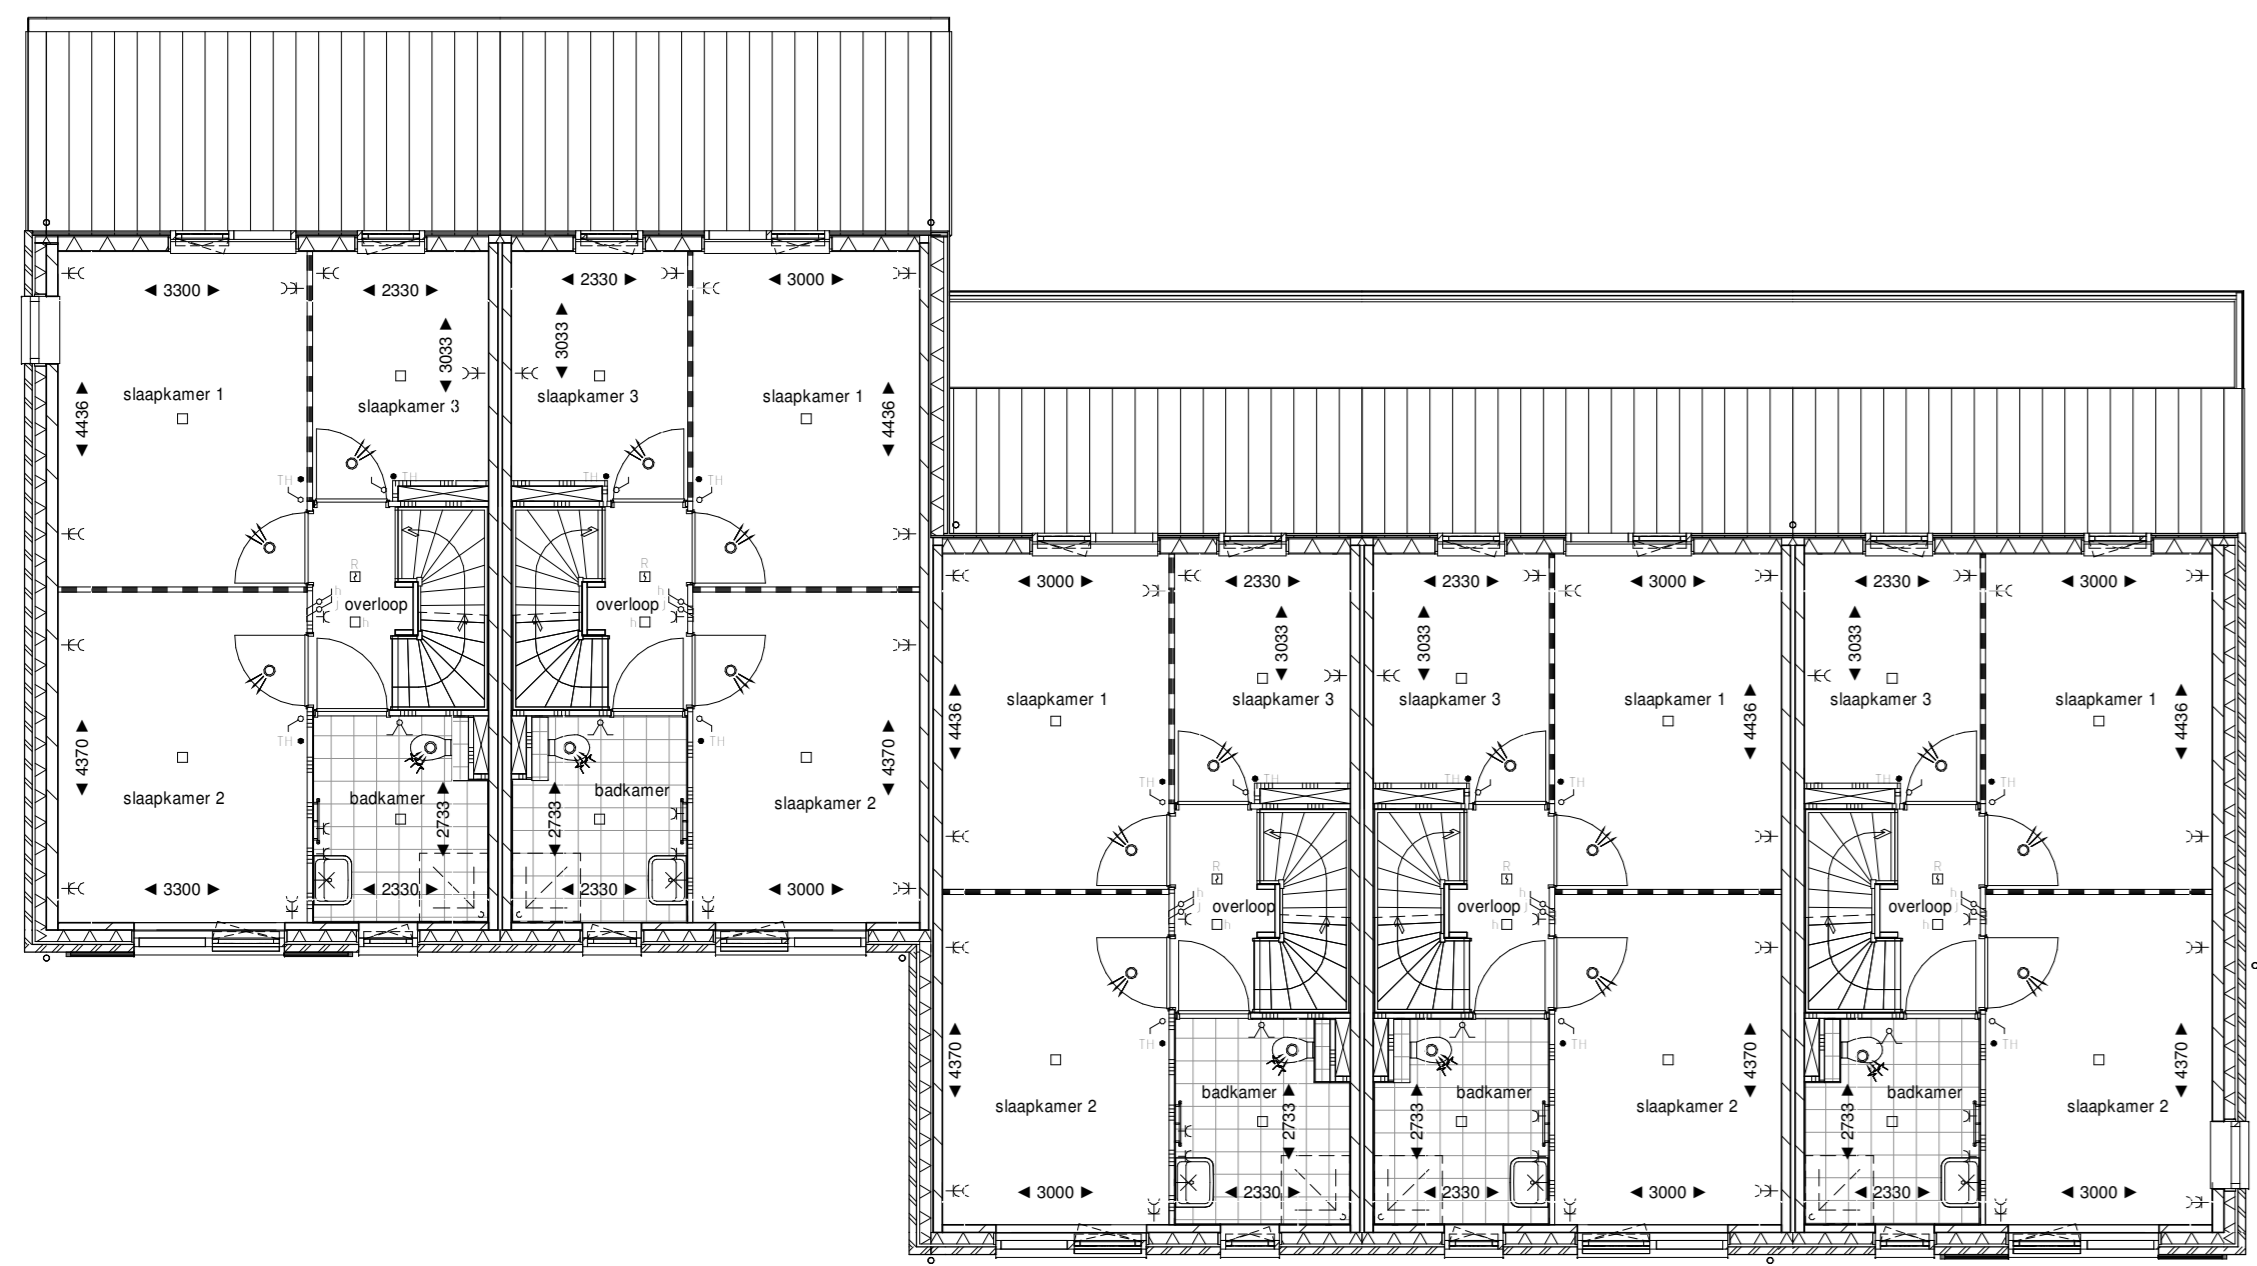

Woningtype E5 bnr. 203
 Woningtype C3-sp bnr. 204
 Woningtype C3U bnr. 205
 Woningtype C3U-sp bnr. 206
 Woningtype D1U-sp bnr. 207

1e verdieping

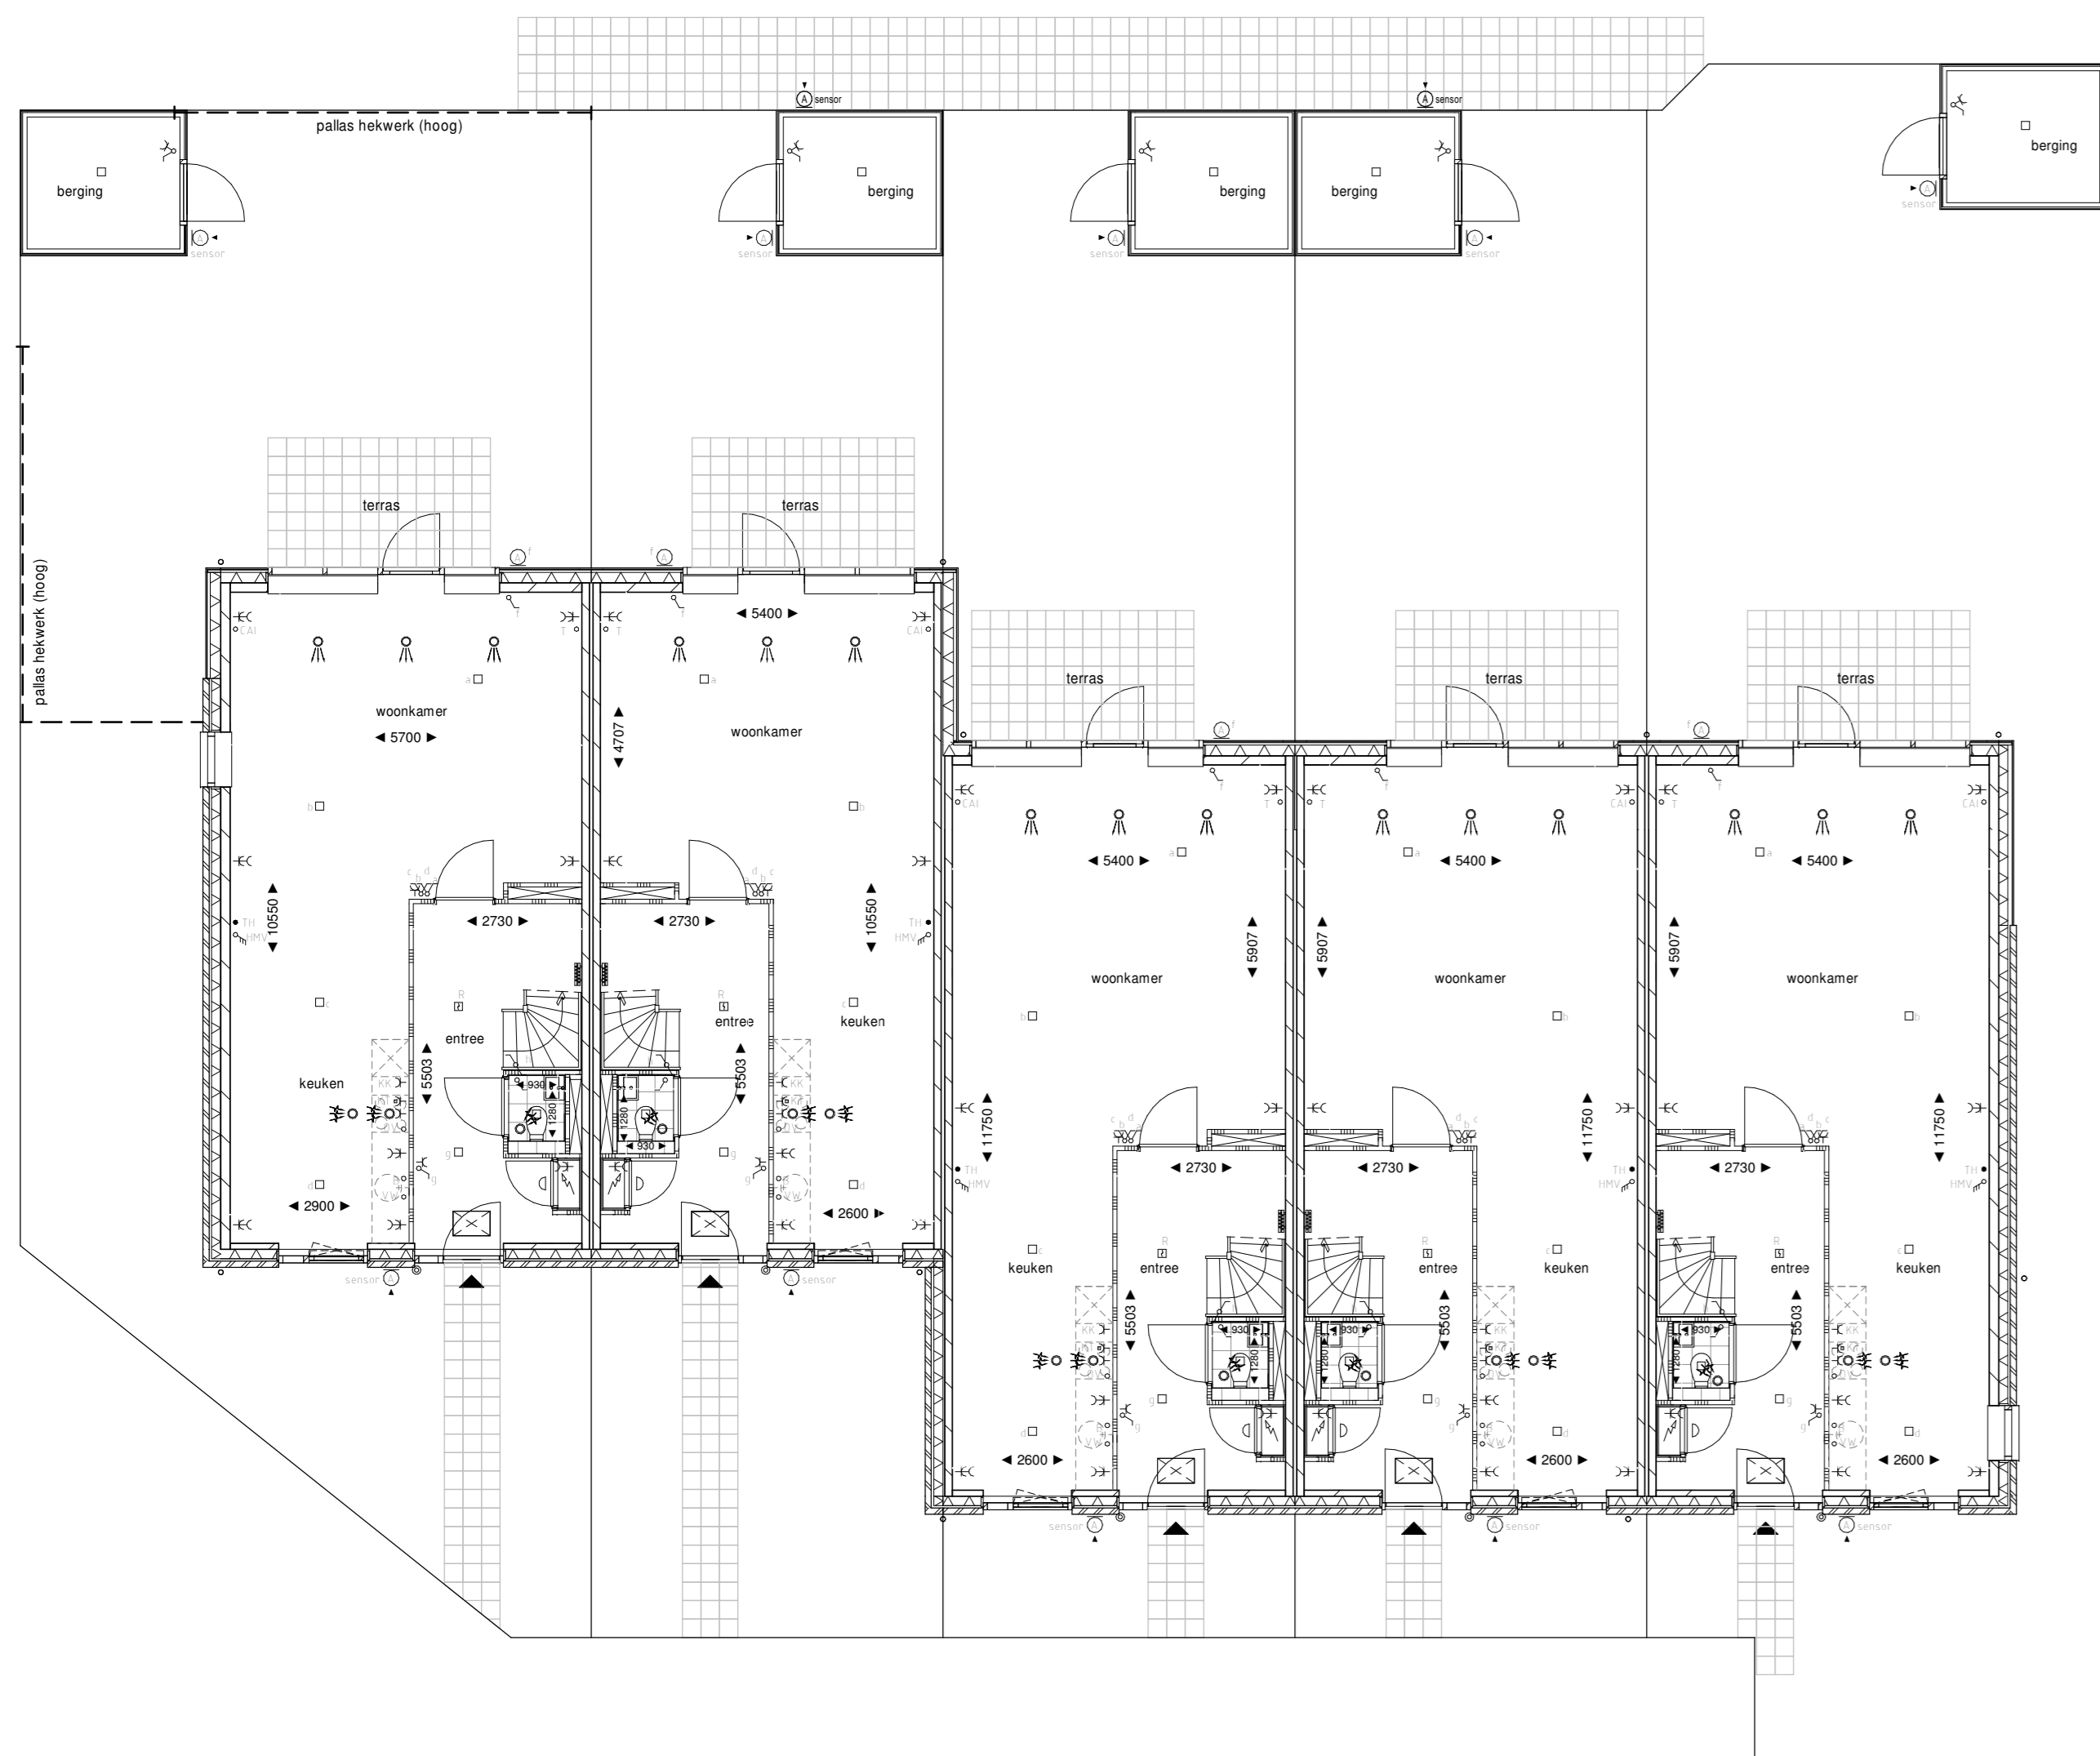


Woningtype E5 bnr. 203
 Woningtype C3-sp bnr. 204
 Woningtype C3U bnr. 205
 Woningtype C3U-sp bnr. 206
 Woningtype D1U-sp bnr. 207

begane grond



Woningtype E5 bnr. 203
 Woningtype C3-sp bnr. 204
 Woningtype C3U bnr. 205
 Woningtype C3U-sp bnr. 206
 Woningtype D1U-sp bnr. 207

Voorgevel

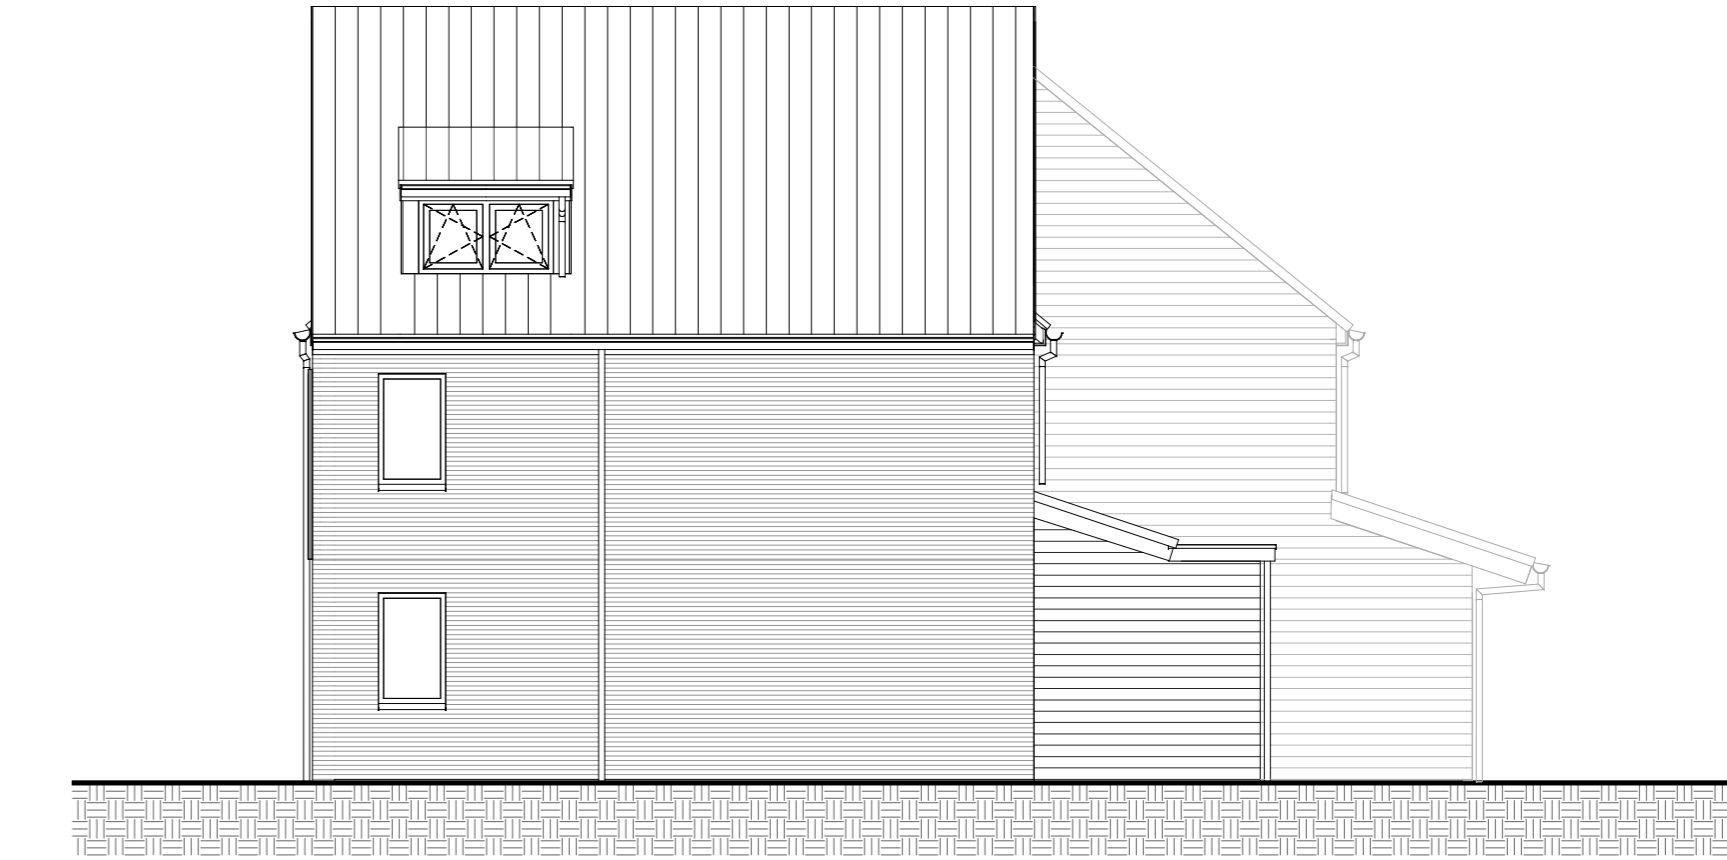

Woningtype D1U-sp bnr. 207

Rechtergevel



Woningtype E5 bnr. 203

Linkergevel



Woningtype D1U-sp bnr. 207
 Woningtype C3U-sp bnr. 206
 Woningtype C3U bnr. 205
 Woningtype C3-sp bnr. 204
 Woningtype E5 bnr. 203


Achtergevel



Woningtype C3-sp bnr. 204

Doorsnede A-A

- prefab beton
 - kalkzandsteen
 - gipsblokken
 - zware gipsblokken
 - loges op wand
 - metaal stud wand
 - isolatie
 - metselwerk
 - houten binnenpouwelblad
 - gewelwerking
- - rookmelder
 - ☐ - warmtepomp
 - ☐ - warmte terugwin unit
 - ☐ - schacht
 - - hemelwaterafvoer
 - ☐ - opstelplaats wasmachine
 - ☐ - opstelplaats koukorfsetel (elektrisch)
 - ☐ - opstelplaats spoelkast
 - ☐ - opstelplaats koelkast
 - ▲ - entree woning
- vloerverdeker
 - verwarmingselement (elektrisch)
 - wand afzuigventiel wtr
 - plafond afzuigventiel wtr
 - enkele schakelaar
 - combinatie enkele schakelaar en wcd
 - dubbele schakelaar
 - wisselschakelaar
 - regeling mechanische ventilatie
 - dubbele wandcontactdoos
 - enkele wandcontactdoos
 - aansluiting plafondarmatuur
 - aansluiting wandarmatuur
 - beltrucker
 - rookmelder (optisch)
 - aansluiting televisie los
 - aansluiting telefoon los
 - thesmostat
 - wandarmatuur met dag en nachtsensor t.v. entree woning
Type armatuur r.b.
 - wandarmatuur met bewegingsensor op achterpad van sommige bergingen
Type armatuur r.b.
 - wandarmatuur op schakelaar t.v. achtergevel van woning
Type armatuur r.b.

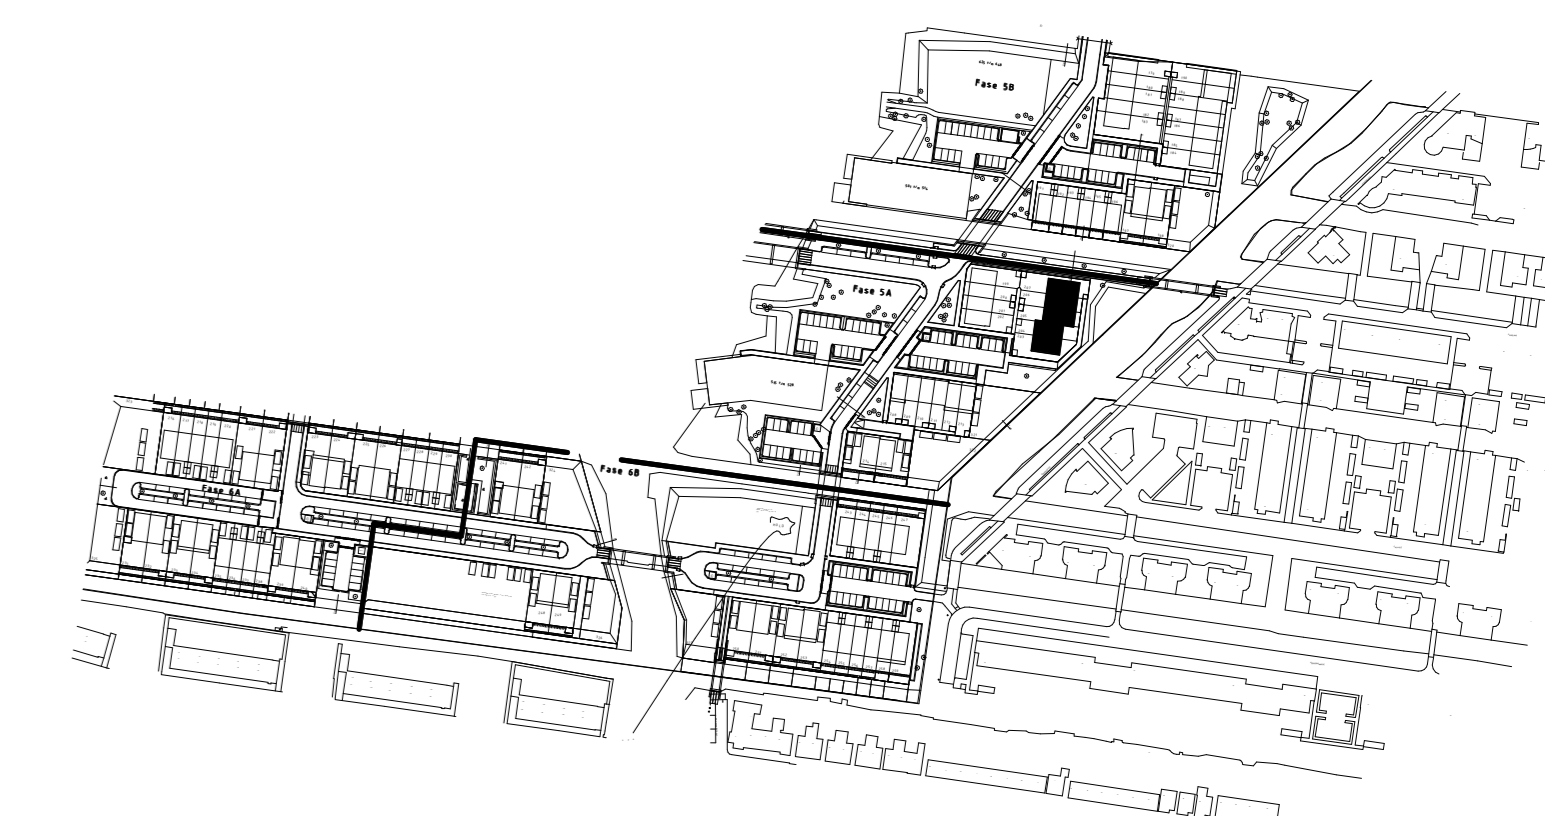

SMIT'S BOUWBEDRIJF BV

Parallelweg 8 | Postbus 456 | 11940 AL BEVERWIJK | t 020 681 1111 | www.smitsbouwbedrijf.nl

Project	: Woningen Waterrijk Boskoop	
Onderwerp	: Contracttekening	Woningtype : E5/C3s/C3U/C3Us/D1Us
Bouwnrs.	: 203 t/m 207	Contract : bouwnr.
Tekening	: WB-203-KAO-09	Datum : 30-01-2020

WAARMERKING
 Deze contracttekening maakt onontbrekelijk deel uit van de technische omschrijving F 31001.57.01
 d.d. 01-02-2020 en de gestelde koop-aanbestedingsovereenkomst voor het bij "contract" genoemde
 bouwnummer in het project Waterrijk Boskoop.

Getekend verkoper : _____ Getekend koper : _____

DISCLAIMER
 De op deze tekening aangegeven maten behouden de werkelijkheid, maar er kunnen geen rechten aan worden
 ontleend. De maatvoering en plaatsbepaling van alle installatievoorzieningen voor zover aangegeven op deze
 tekening is indicatief, er kunnen geen rechten aan worden ontleend.