

Woningtype MA  
bnr. 243


Woningtype MA-sp  
bnr. 244

Woningtype MA  
bnr. 245

Woningtype MT-sp  
bnr. 246

Woningtype MZ-sp  
bnr. 247

2e verdieping

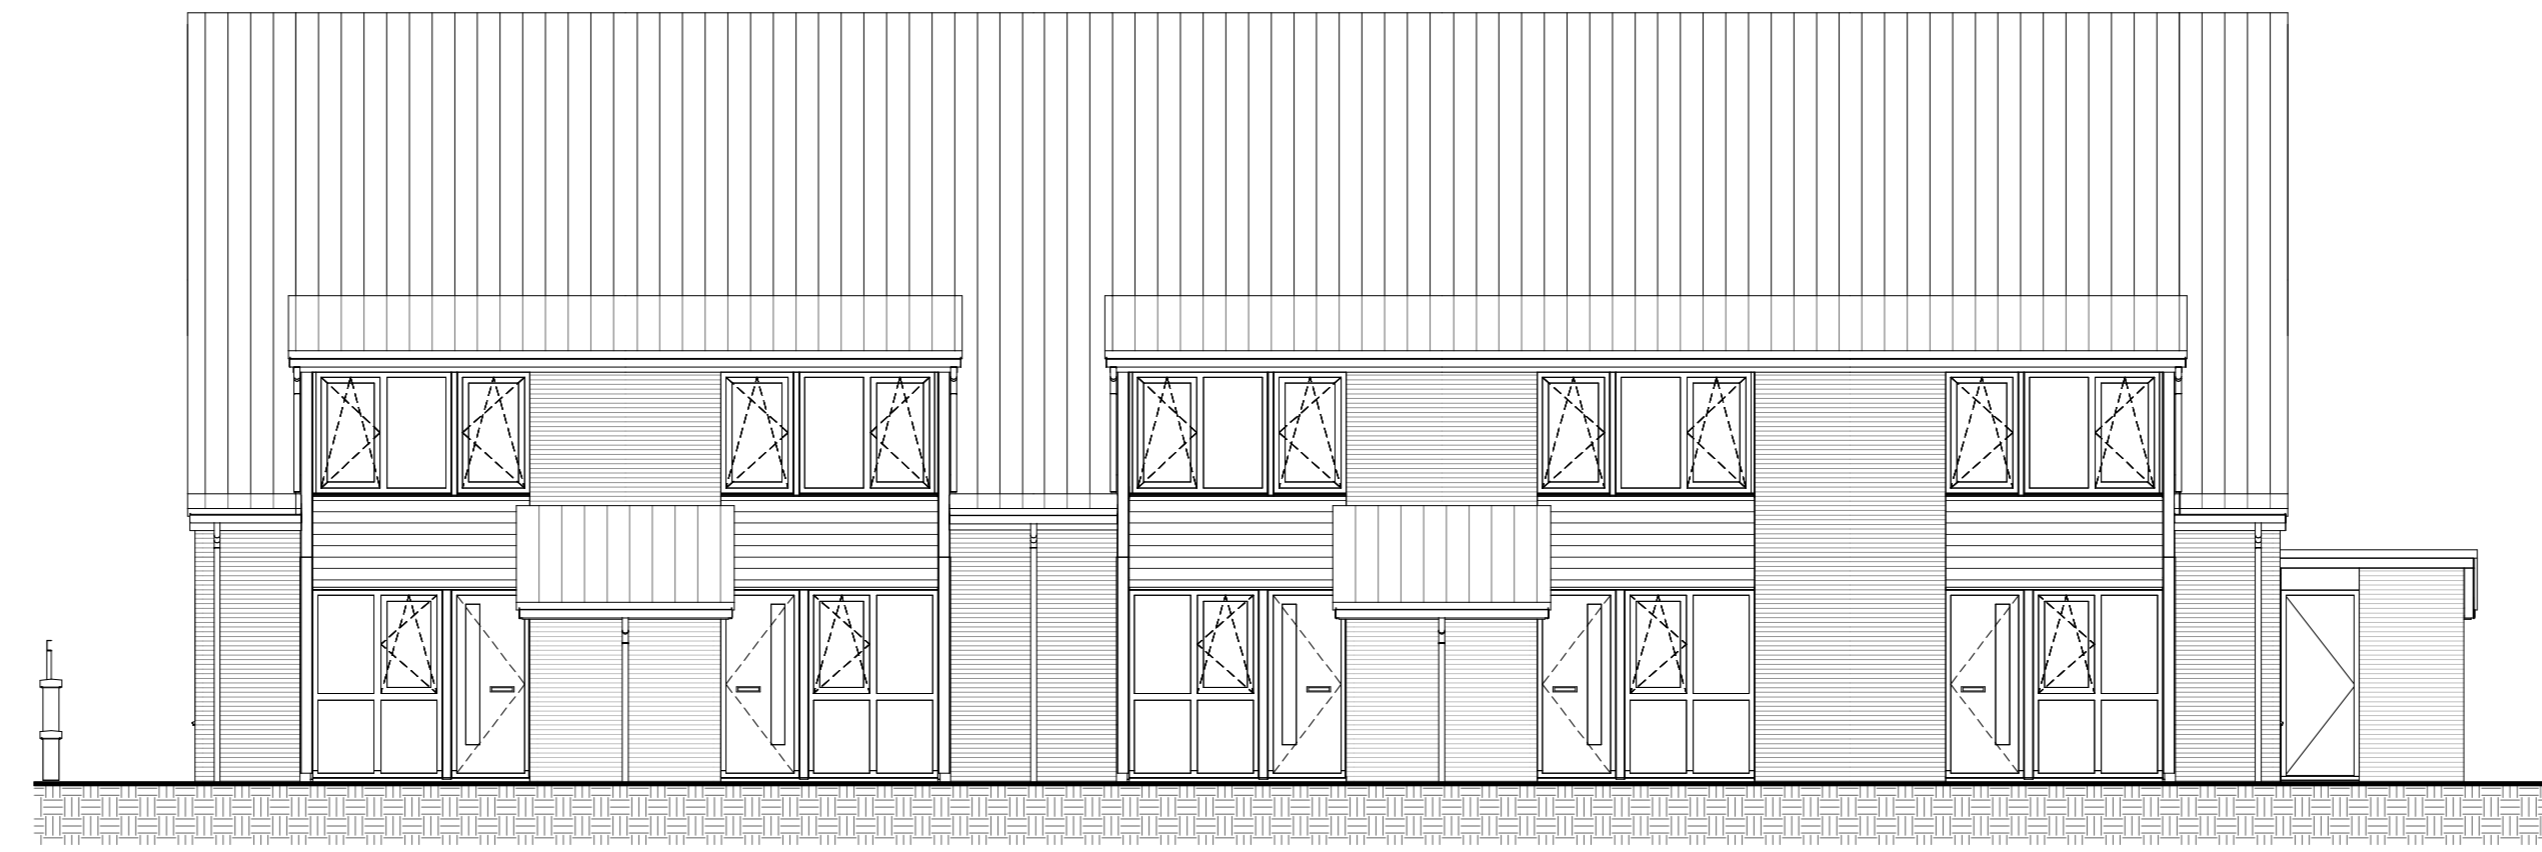

Woningtype MA  
bnr. 243


Woningtype MA-sp  
bnr. 244

Woningtype MA  
bnr. 245

Woningtype MT-sp  
bnr. 246


Woningtype MZ-sp  
bnr. 247

Voorgevel

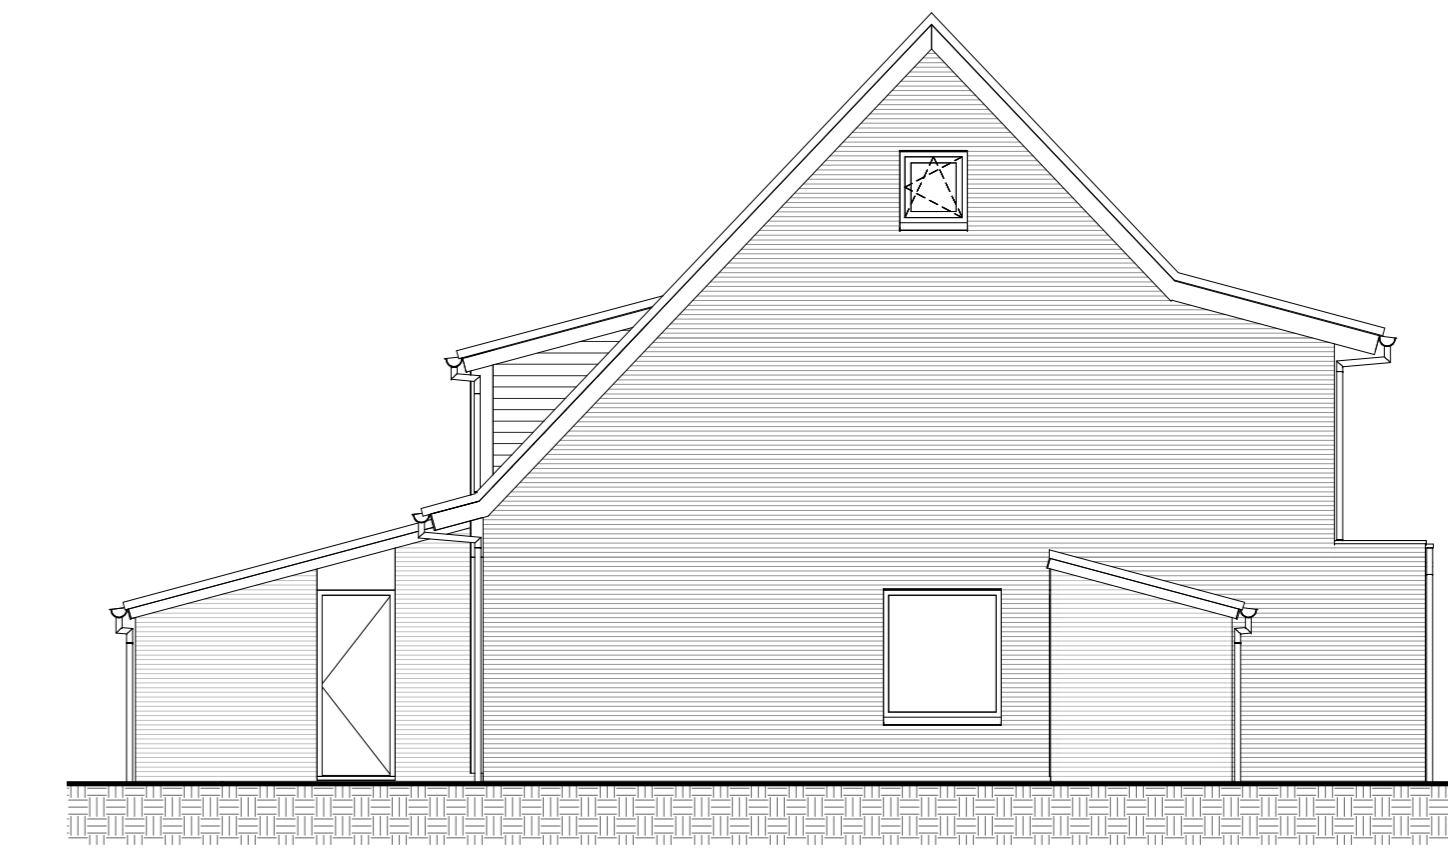

Woningtype MZ-sp  
bnr. 247

Rechtergevel

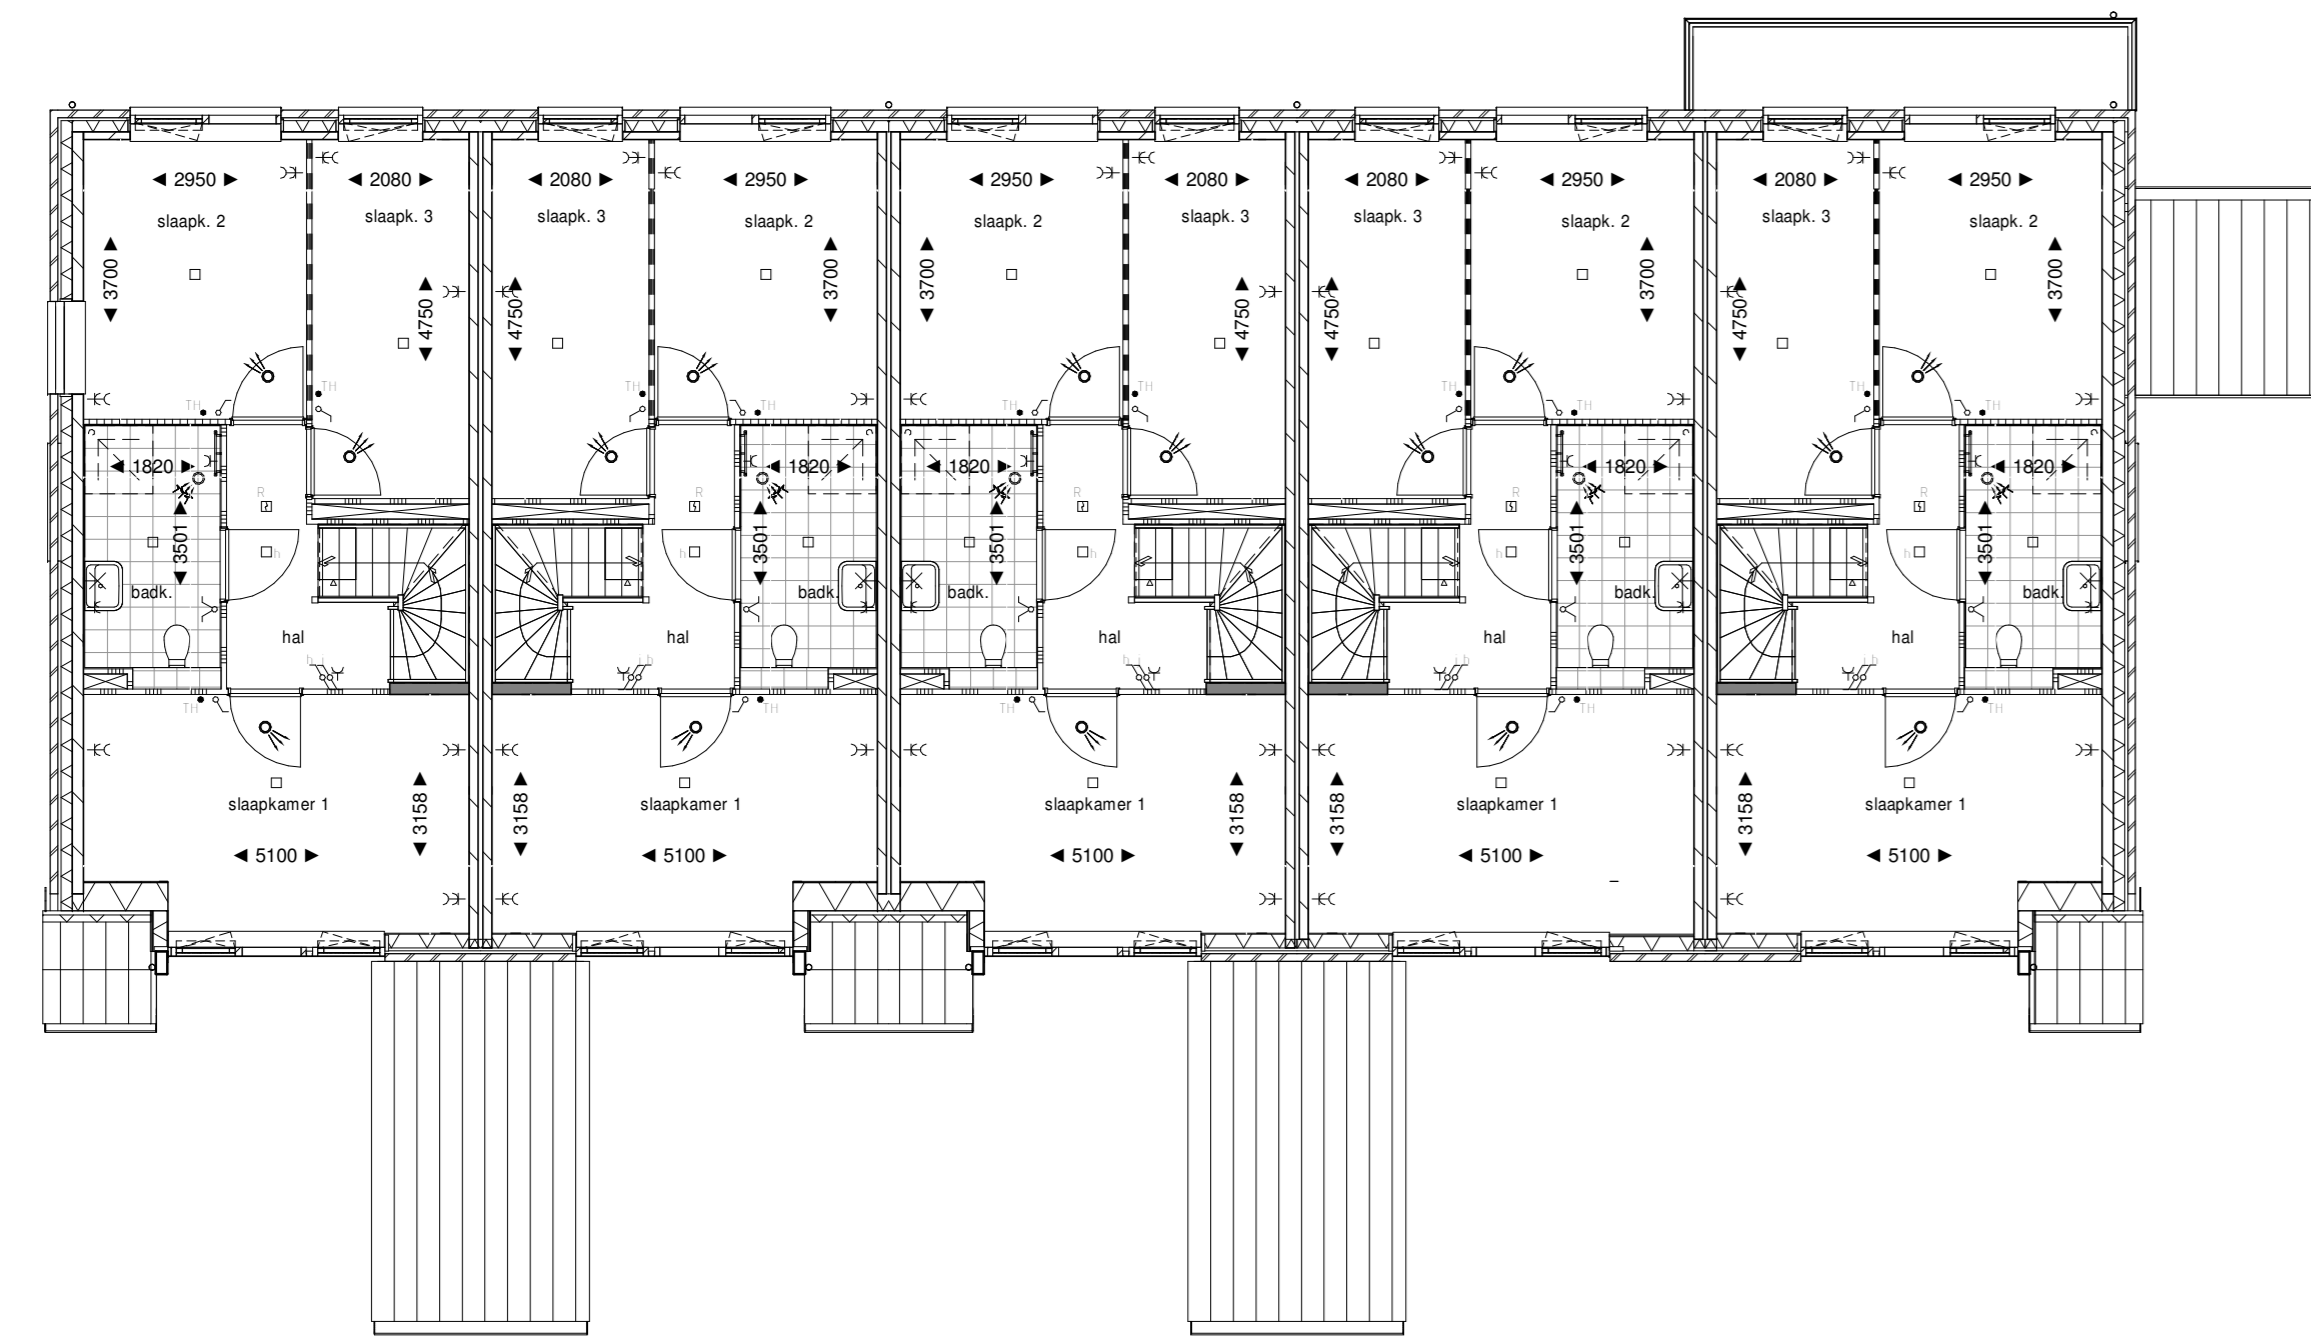

Woningtype MA  
bnr. 243


Woningtype MA-sp  
bnr. 244

Woningtype MA  
bnr. 245

Woningtype MT-sp  
bnr. 246


Woningtype MZ-sp  
bnr. 247

1e verdieping

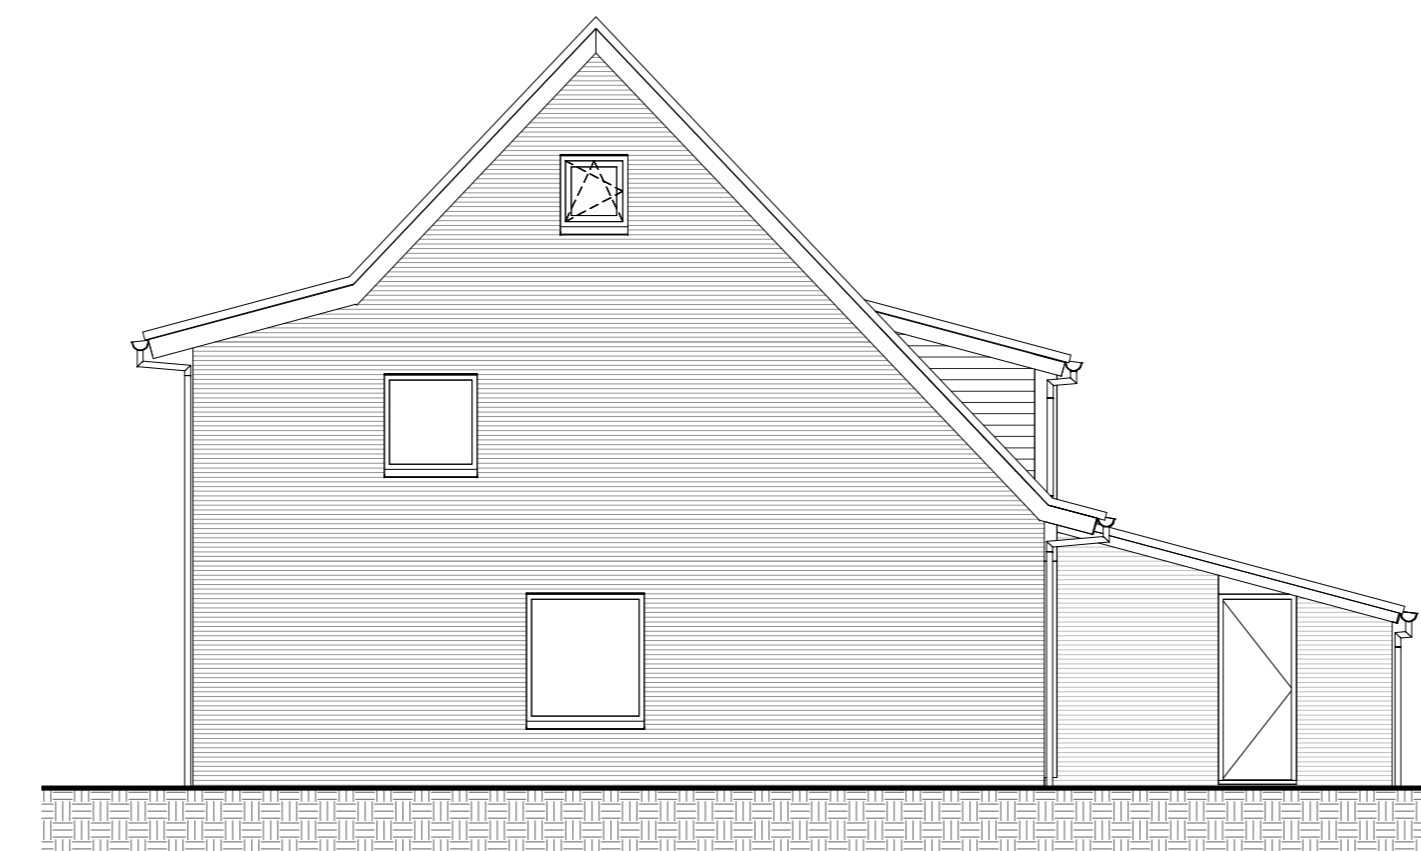

Woningtype MA  
bnr. 243

Linkergevel

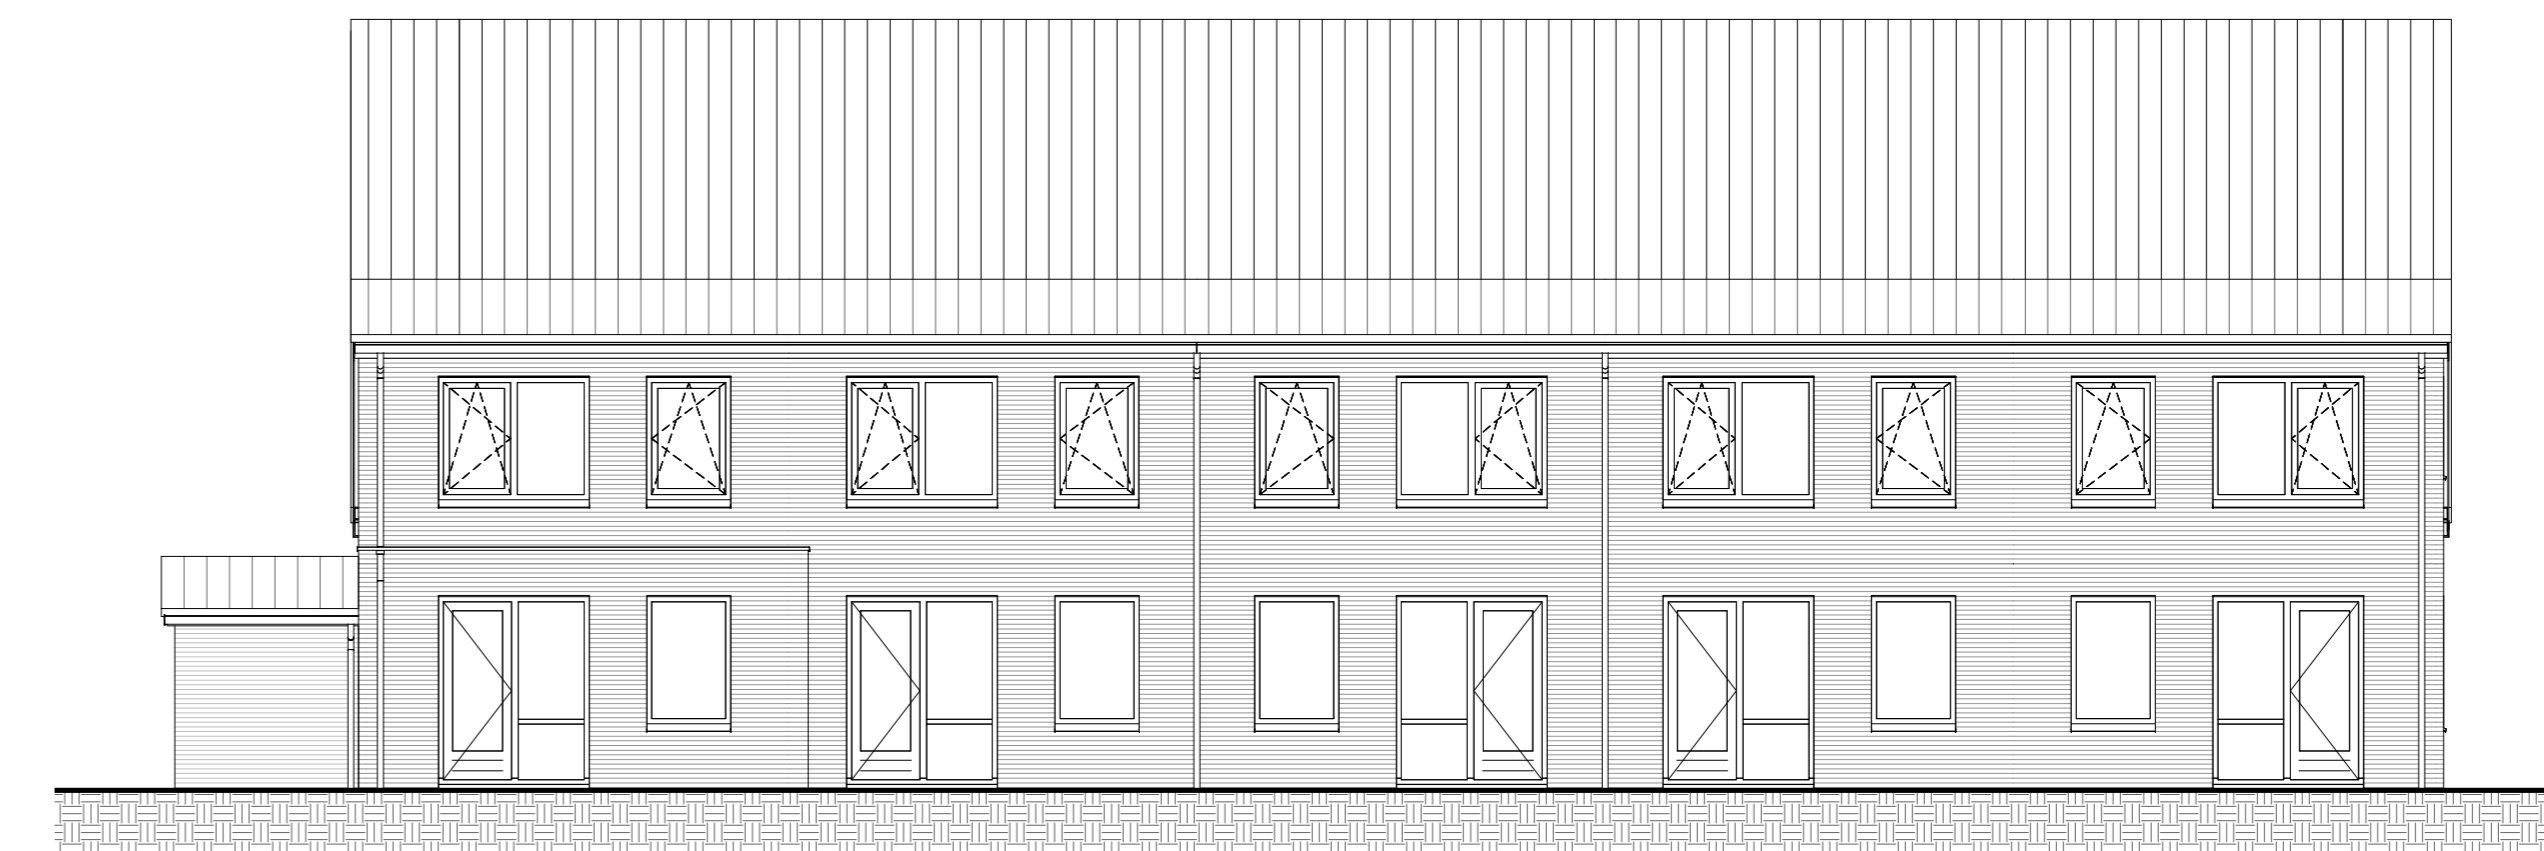

Woningtype MZ-sp  
bnr. 247

Woningtype MT-sp  
bnr. 246


Woningtype MA  
bnr. 245

Woningtype MA-sp  
bnr. 244

Woningtype MA  
bnr. 243

Achtergevel

- prefab beton
- kalkzandsteen
- gipsblokken
- zware gipsblokken
- tegels op wand
- metaal stud wand
- isolatie
- metaalwerk
- houten binnensponneblad
- gevelbekleding
- rookmelder
- warmtepomp
- warmte terugwin unit
- schacht
- hemelwaterafvoer
- opstelplaats wasmachine
- opstelplaats keukerbooster (elektrisch)
- opstelplaats spoelkast
- opstelplaats koelkast
- entree woning
- vloerverdeker
- verwarmingselement (elektrisch)
- wand afzuigventiel wtw
- plafond afzuigventiel wtw
- plafond inbaasventiel wtw
- enkele schakelaar
- combinatie enkele schakelaar en wot
- dubbele schakelaar
- wisselcontact
- regeling mechanische ventilatie
- dubbele wandcontactdoos
- enkele wandcontactdoos
- aansluiting plafondarmatuur
- aansluiting wandarmatuur
- bedrukker
- rookmelder (optisch)
- aansluiting televisie loos
- aansluiting telefoon loos
- thermostaat
- wandarmatuur met dag en nachtsensor t.p.v. entree woning  
Type armatuur rfb
- wandarmatuur met bewegingsensor op achterpad van sommige bergingen  
Type armatuur rfb
- wandarmatuur op schakelaar t.p.v. achtergevel van woning  
Type armatuur rfb

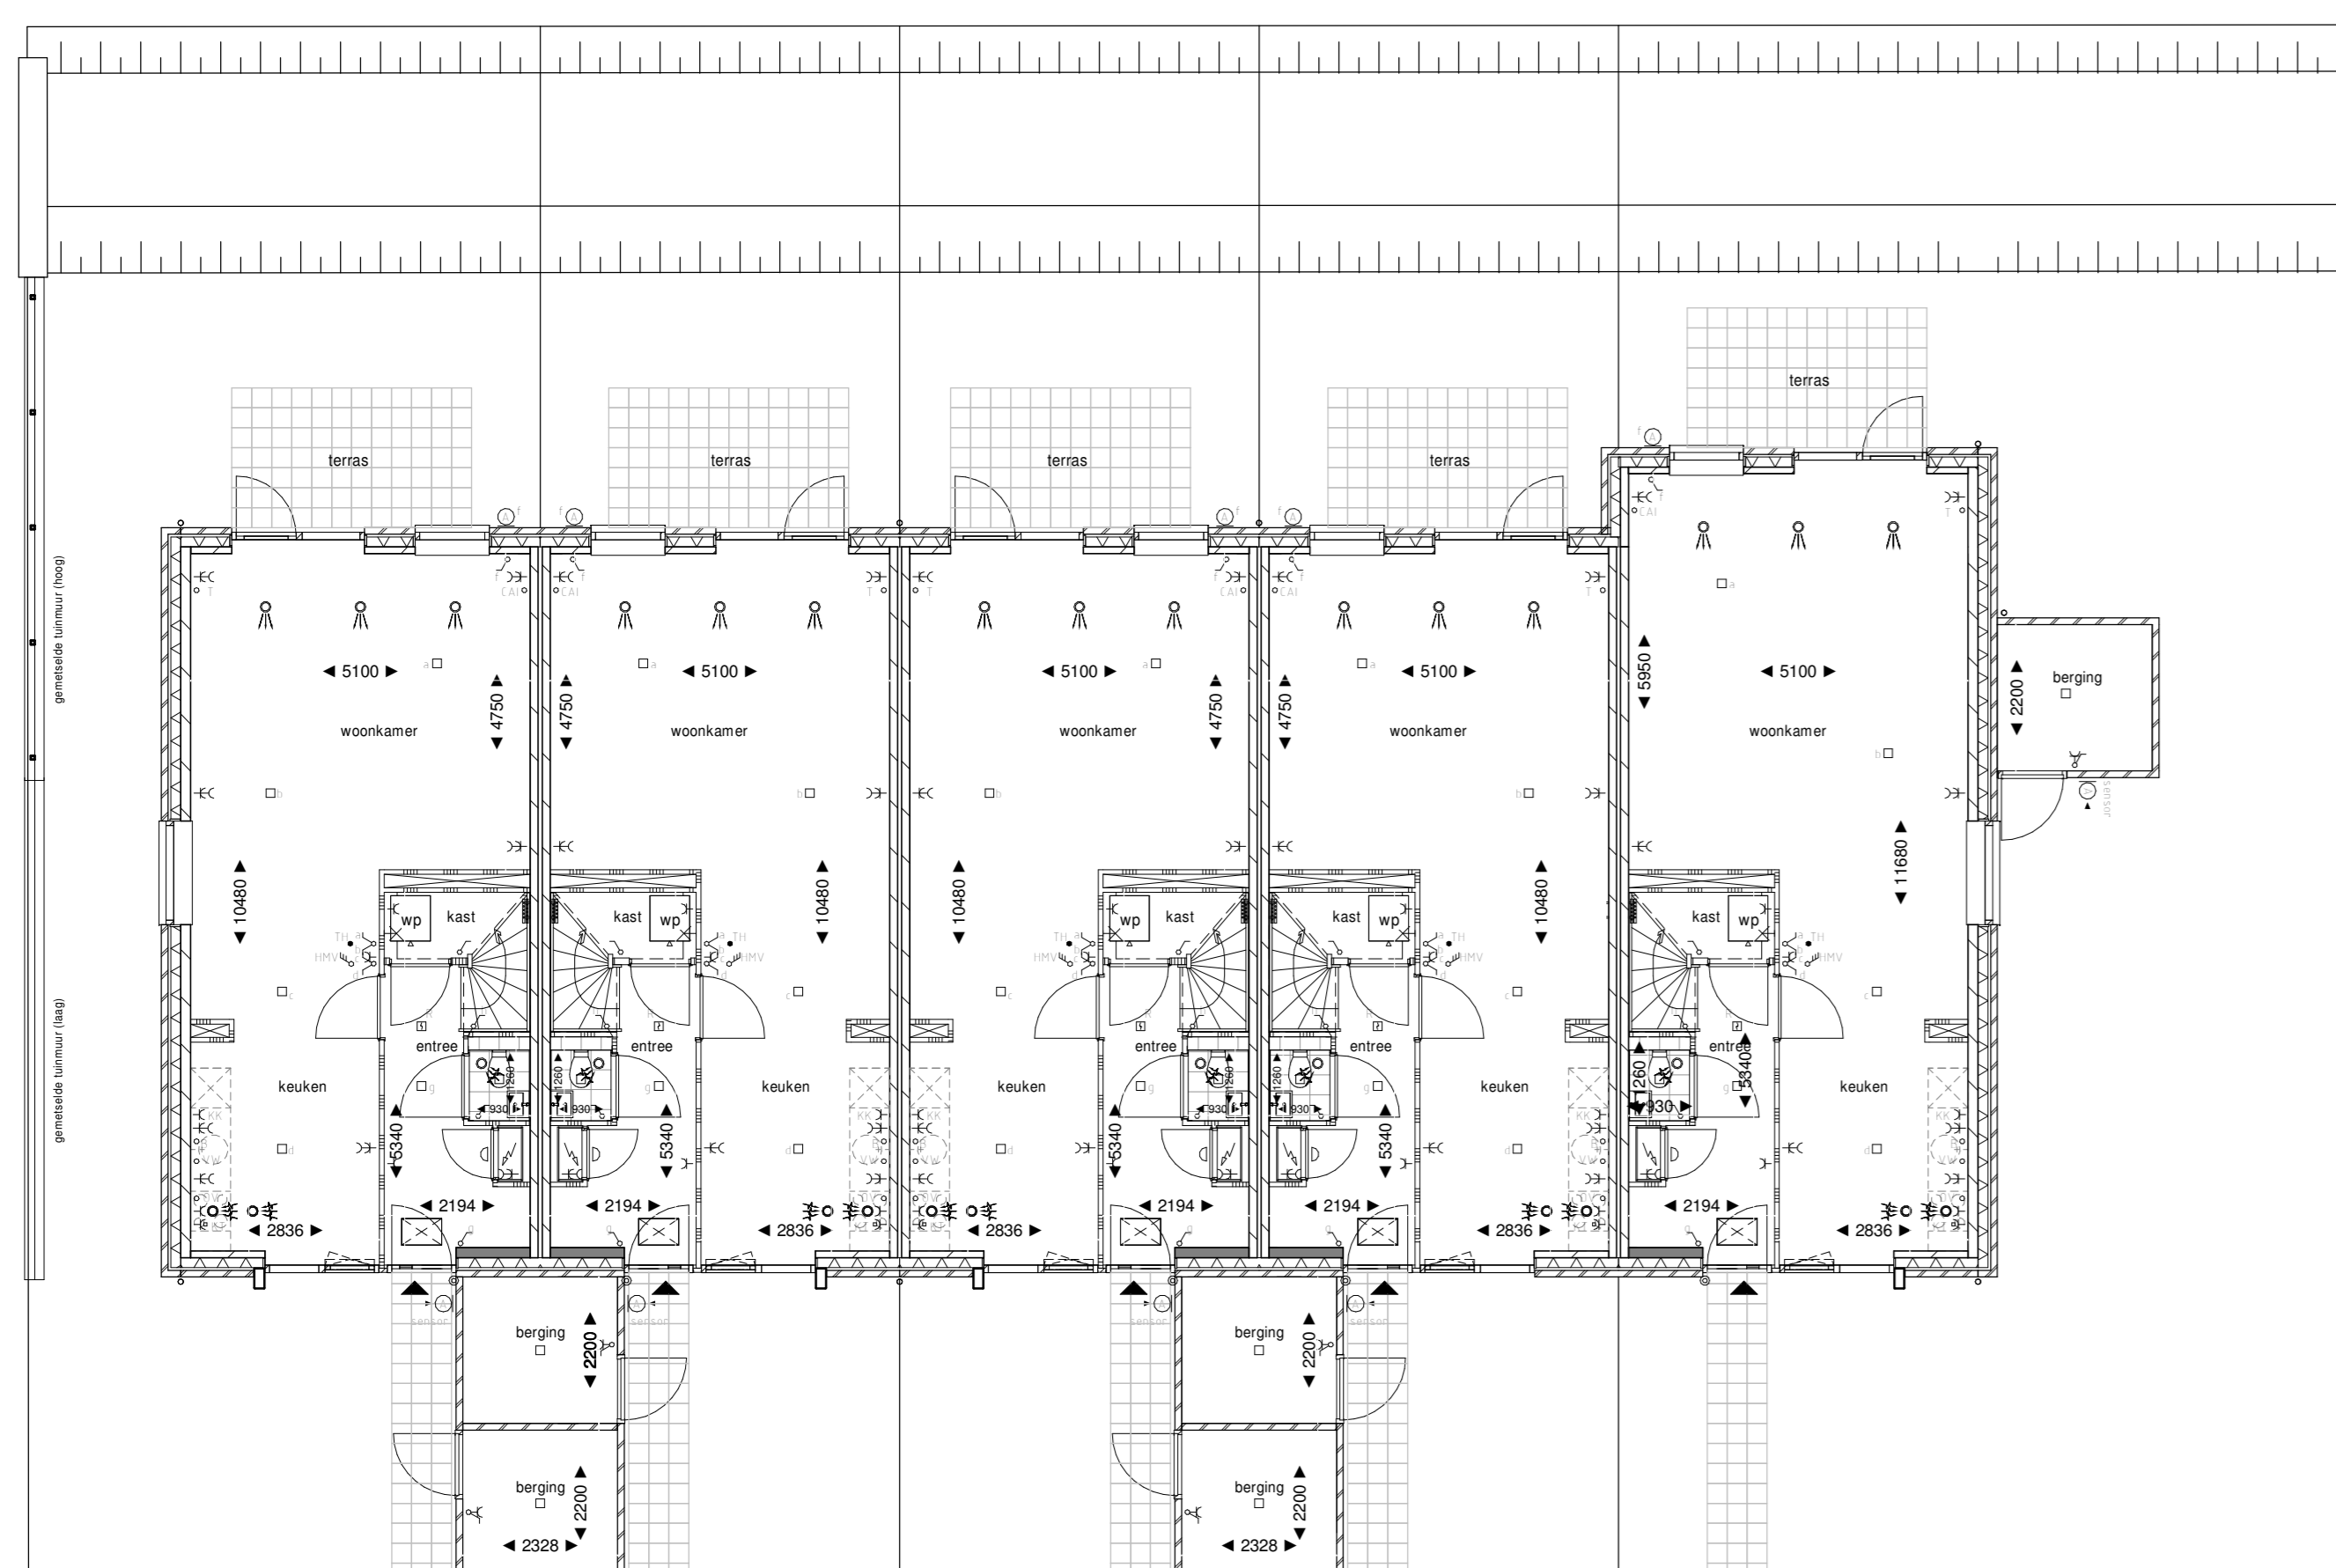

Woningtype MA  
bnr. 243


Woningtype MA-sp  
bnr. 244

Woningtype MA  
bnr. 245

Woningtype MT-sp  
bnr. 246


Woningtype MZ-sp  
bnr. 247

begane grond

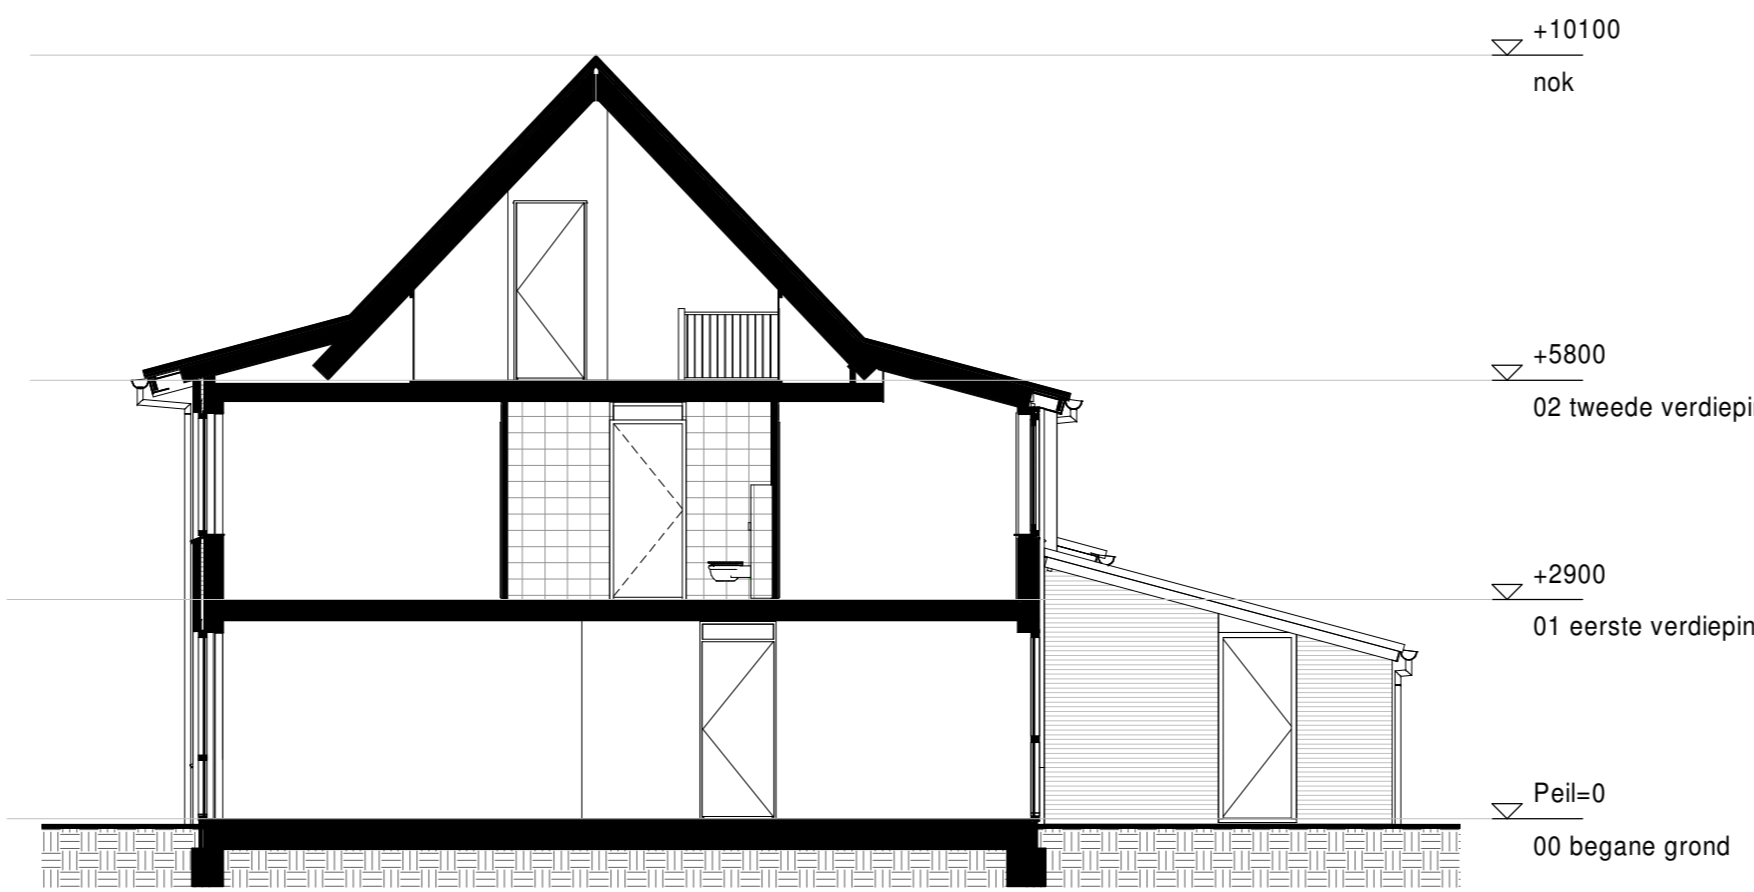

Woningtype MA  
bnr. 243

Doorsnede A-A

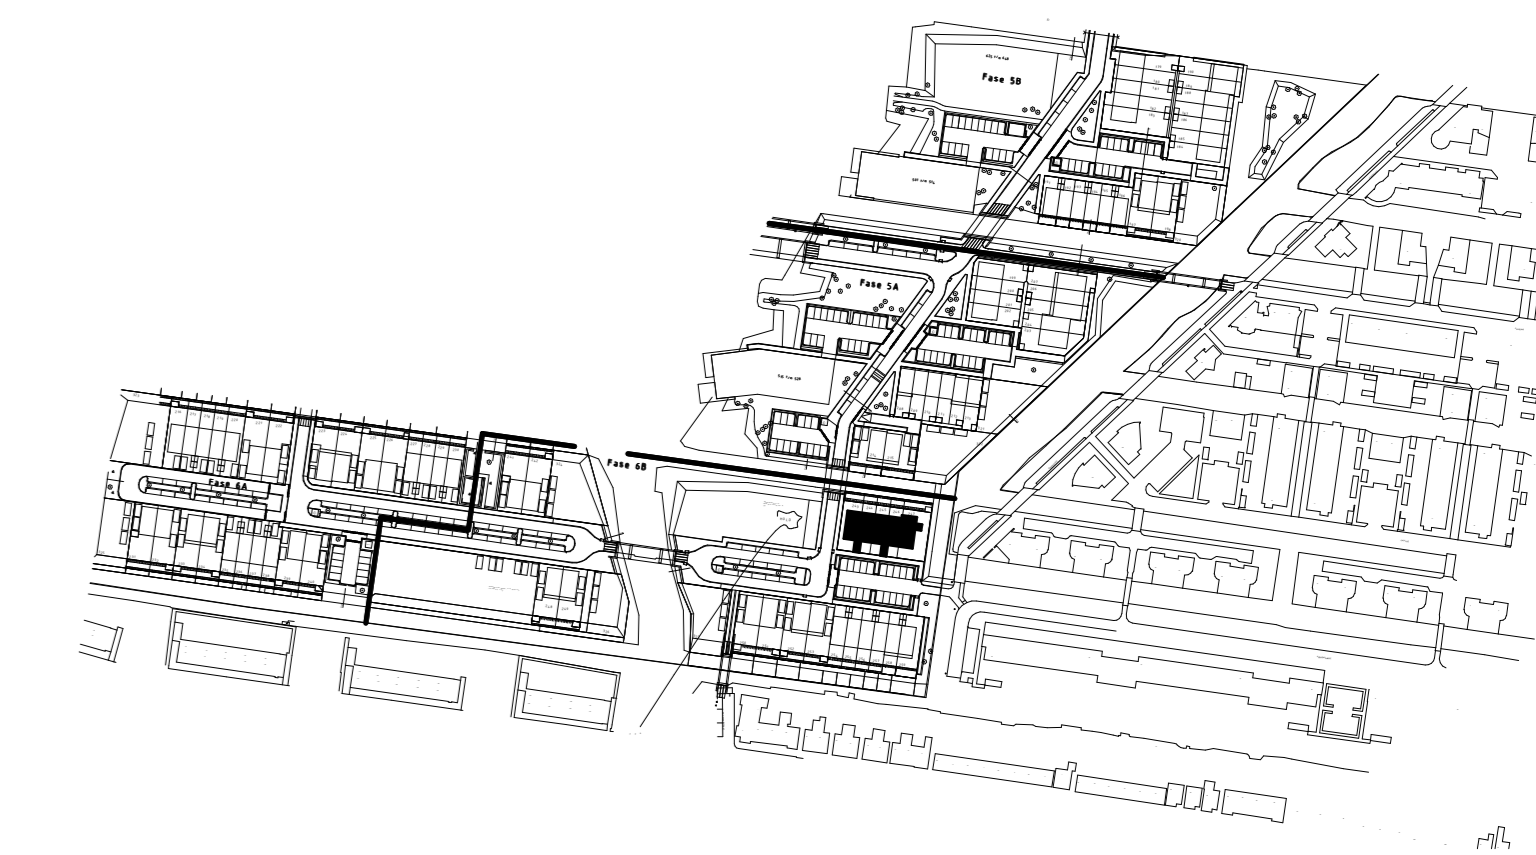

**SBB**  
**SMIT'S BOUWBEDRIJF BV**

Parallelweg 8 | Postbus 456 | 11940 AL BEVERWIJK | t: 020 481 1111 | e: info@smitbouwbedrijf.nl | www.smitbouwbedrijf.nl

|           |                              |                                      |
|-----------|------------------------------|--------------------------------------|
| Project   | : Woningen Waterrijk Boskoop |                                      |
| Onderwerp | : Contracttekening           | Woningtype : MA, MA-sp, MT-sp, MZ-sp |
| Bouwnrs.  | : 243 t/m 247                | Contract : bouwnr.                   |
| Tekening  | : WB-243-KAO-09              | Datum : 30-01-2020                   |

WAARMERKING  
Deze contracttekening maakt onbetwistelijk deel uit van de technische omschrijving F 31001.57.01 d.d. 01-02-2020 en de gestelde koop-aanbestedingsvoorwaarden voor het bij "contract" genoemde bouwnummer in het project Waterrijk Boskoop.

Getekend verkoper : \_\_\_\_\_ Getekend koper : \_\_\_\_\_

DISCLAIMER  
De op deze tekening aangegeven maten behouden de werkelijkheid, maar er kunnen geen rechten aan worden ontleend. De maatvoering en plaatsbepaling van alle installatievoorzieningen voor zover aangegeven op deze tekening is indicatief, er kunnen geen rechten aan worden ontleend.