



Woningtype MAU bnr. 259  
Woningtype MAU-sp bnr. 258  
Woningtype MA bnr. 257  
Woningtype MA-sp bnr. 256  
Woningtype MA bnr. 255  
Woningtype MA-sp bnr. 254

2e verdieping

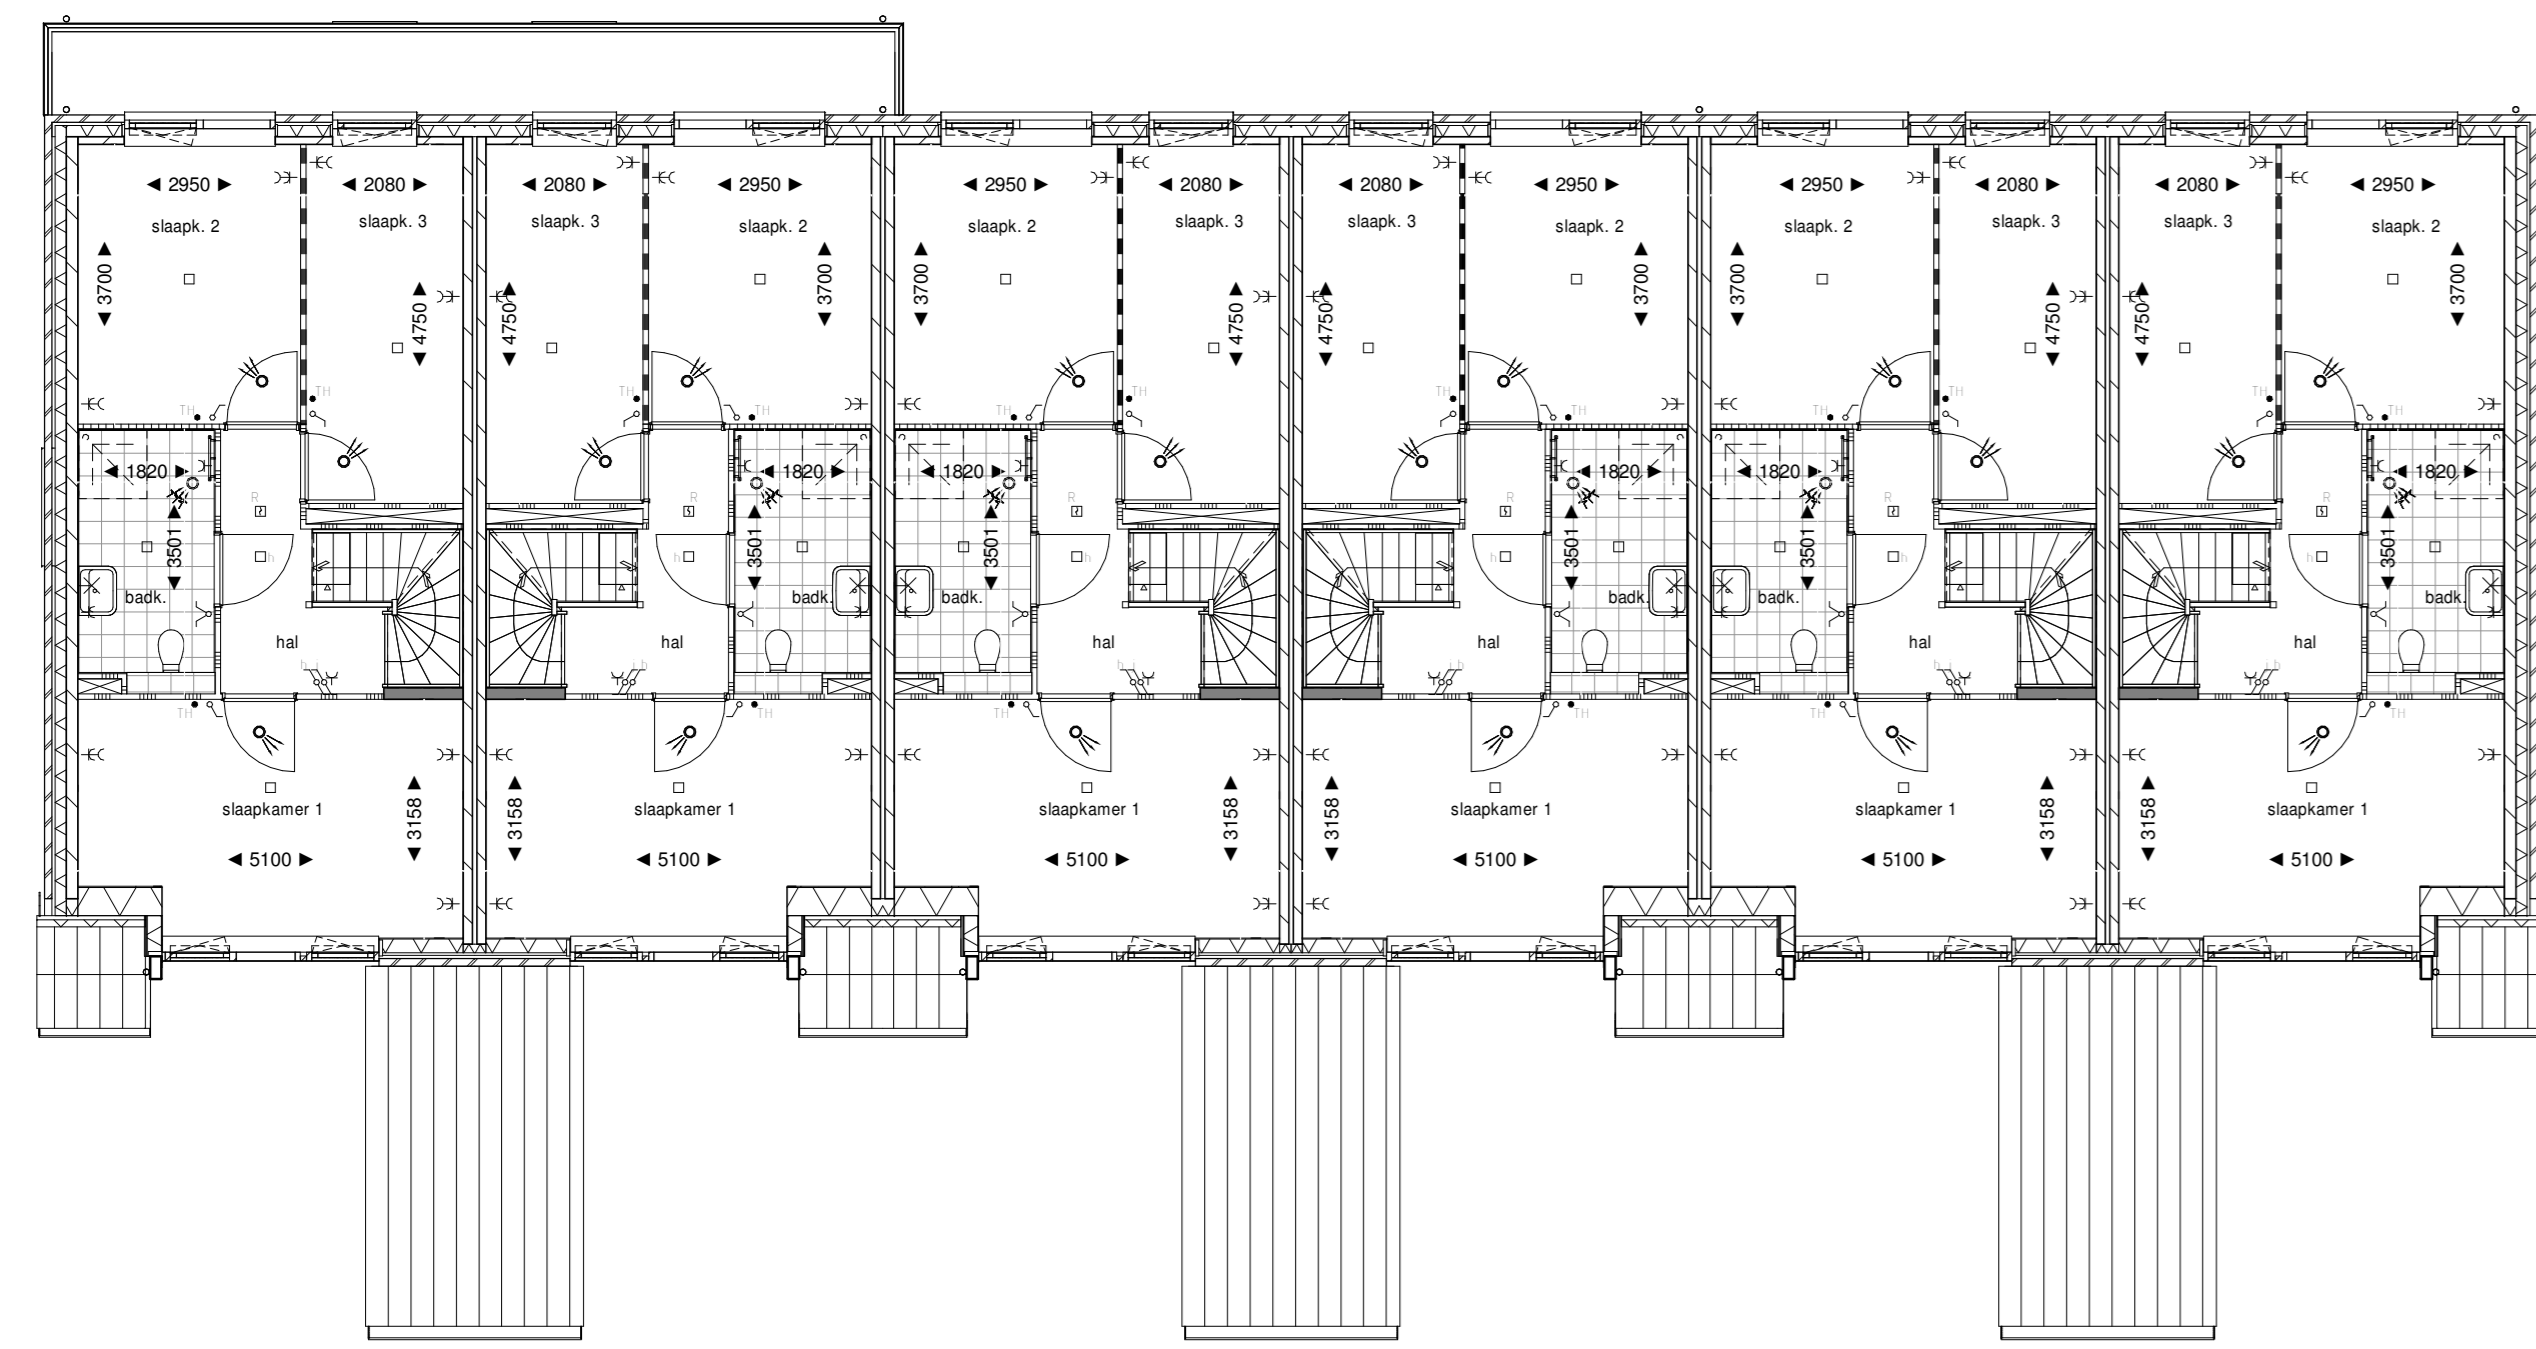


Woningtype MAU bnr. 259  
Woningtype MAU-sp bnr. 258  
Woningtype MA bnr. 257  
Woningtype MA-sp bnr. 256  
Woningtype MA bnr. 255  
Woningtype MA-sp bnr. 254

1e verdieping

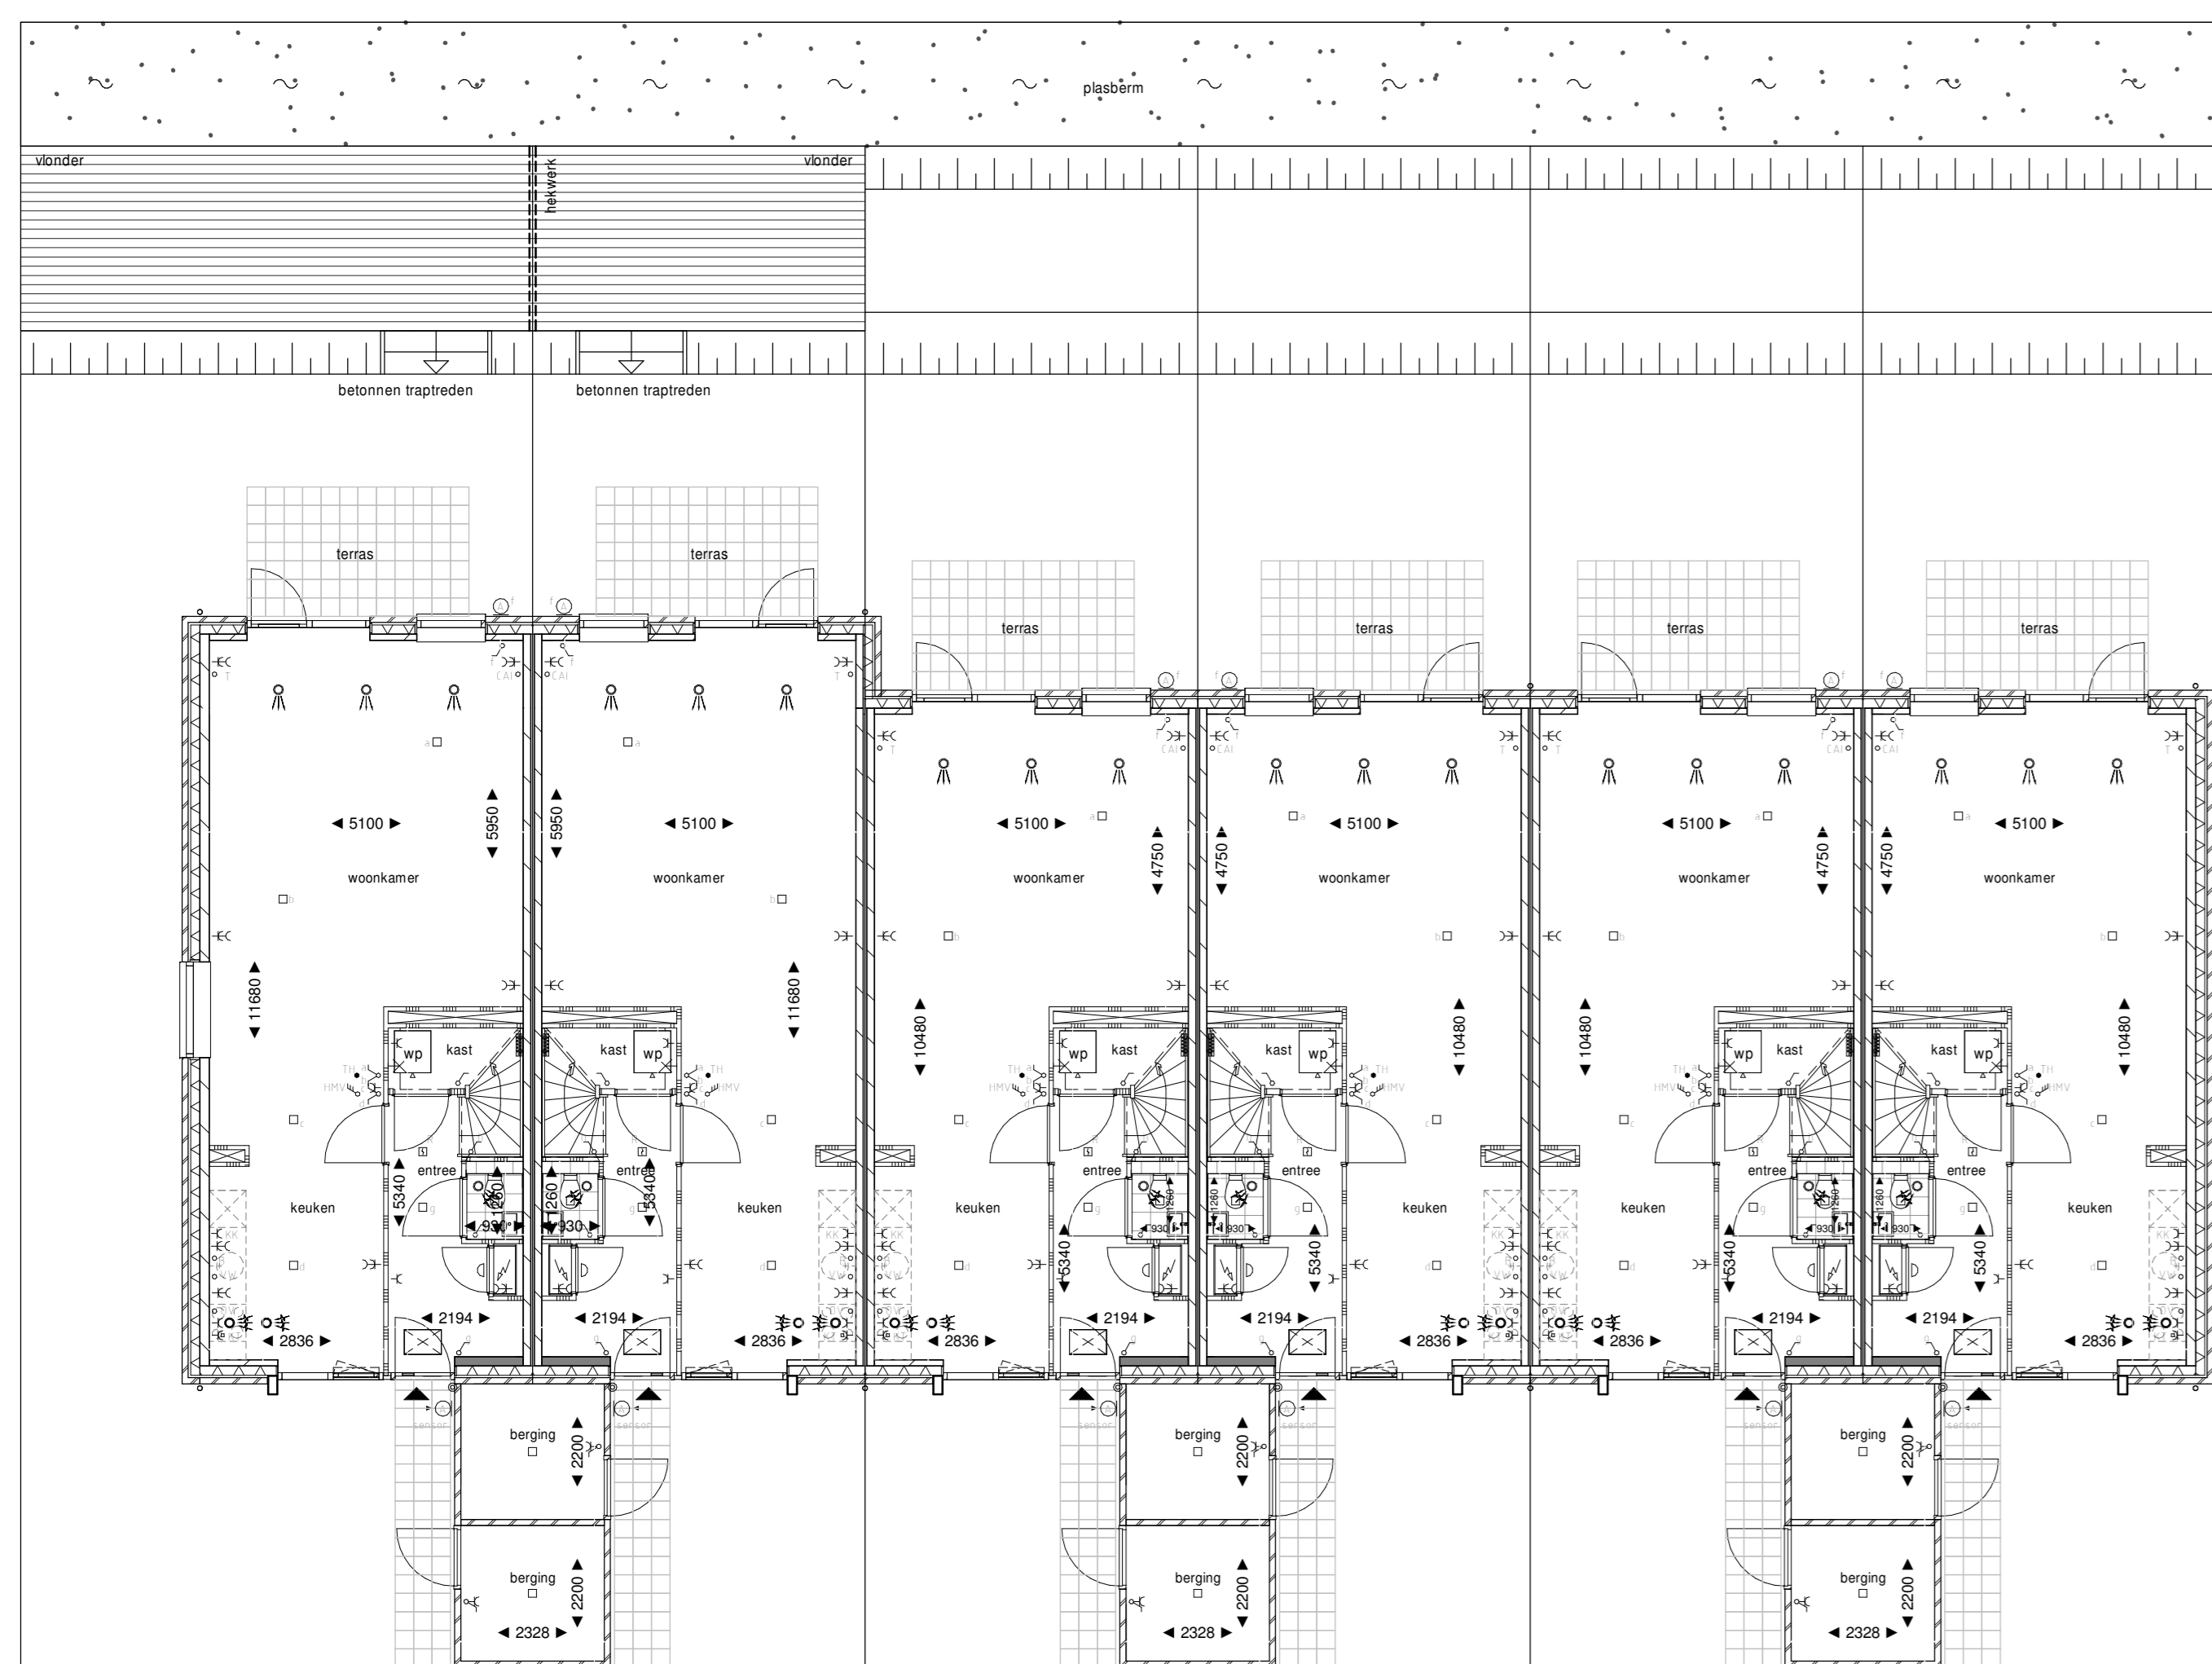


Woningtype MAU bnr. 259  
Woningtype MAU-sp bnr. 258  
Woningtype MA bnr. 257  
Woningtype MA-sp bnr. 256  
Woningtype MA bnr. 255  
Woningtype MA-sp bnr. 254

begane grond

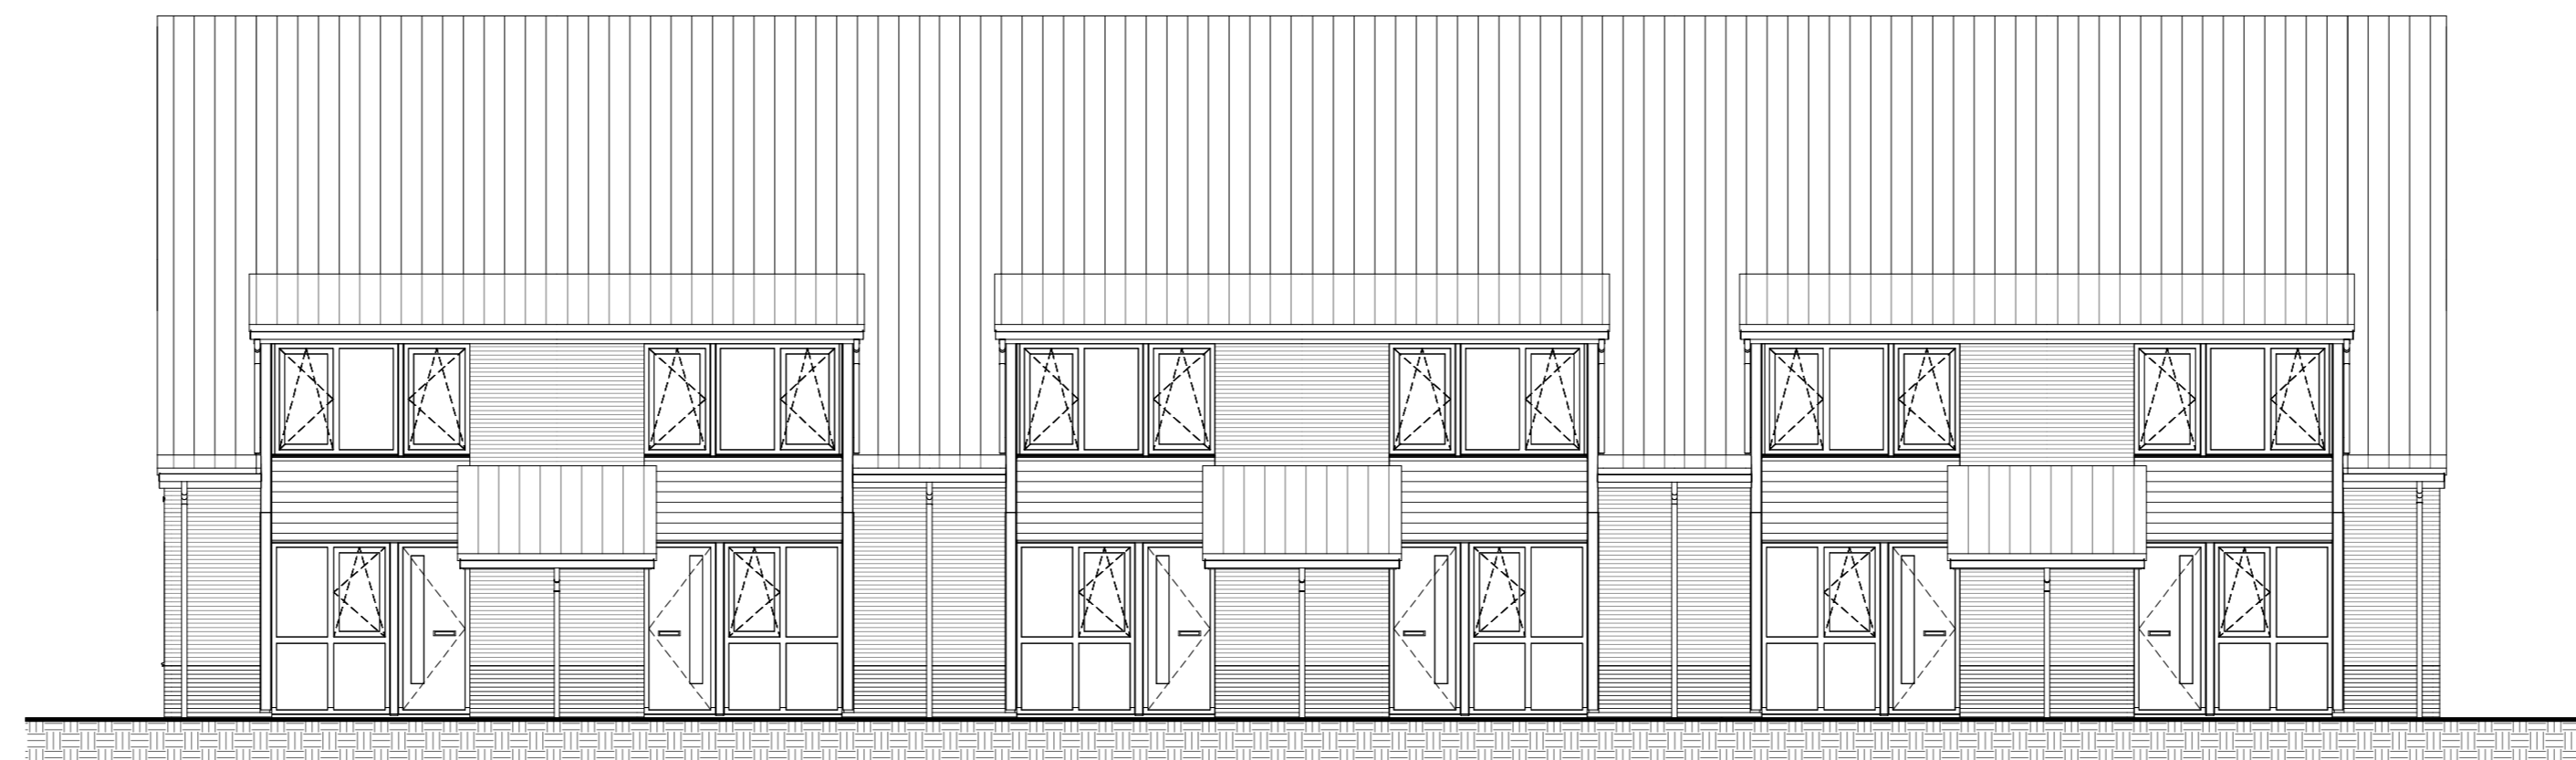


Woningtype MAU bnr. 259  
Woningtype MAU-sp bnr. 258  
Woningtype MA bnr. 257  
Woningtype MA-sp bnr. 256  
Woningtype MA bnr. 255  
Woningtype MA-sp bnr. 254

Voorgevel

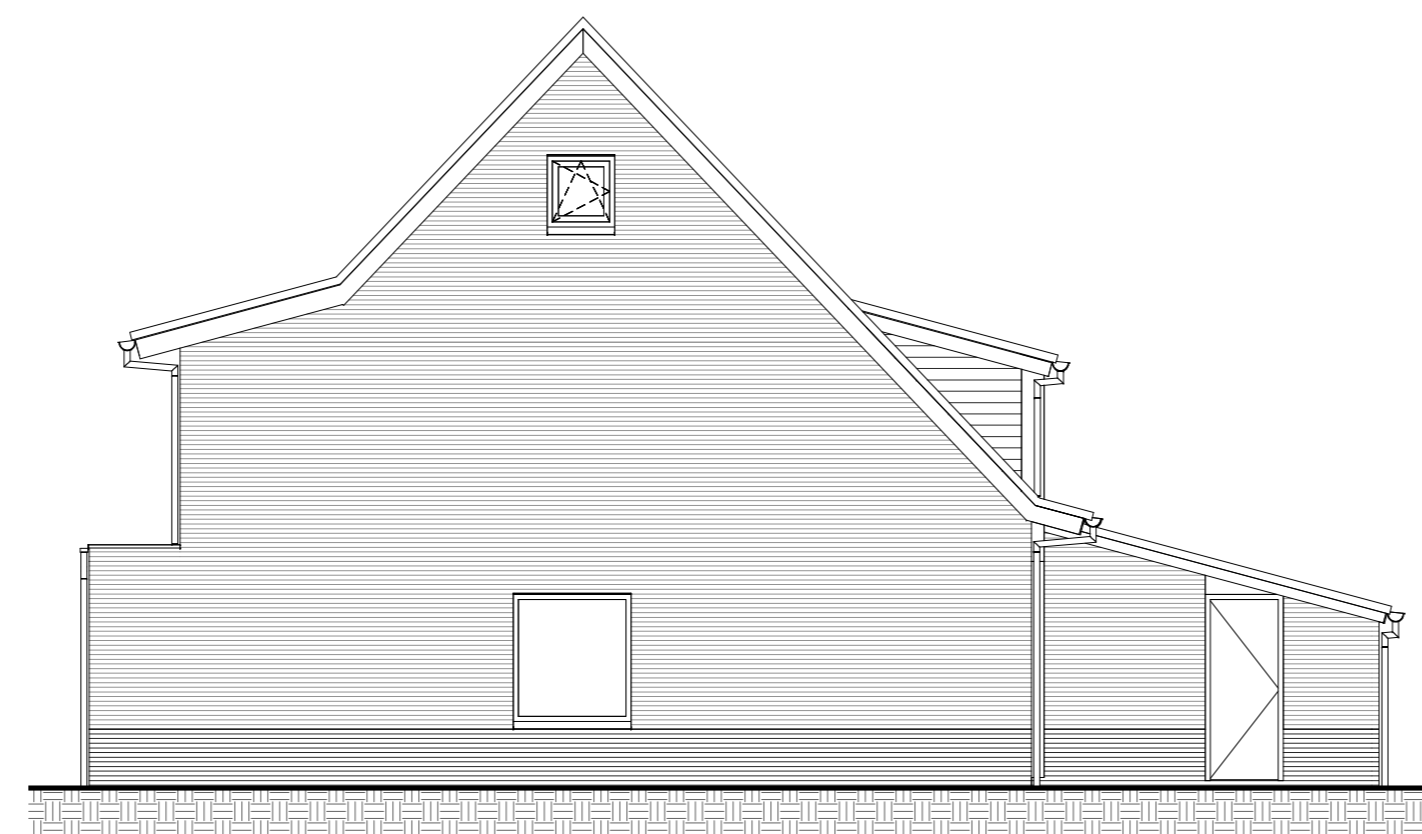


Woningtype MAU bnr. 259

Linkergevel

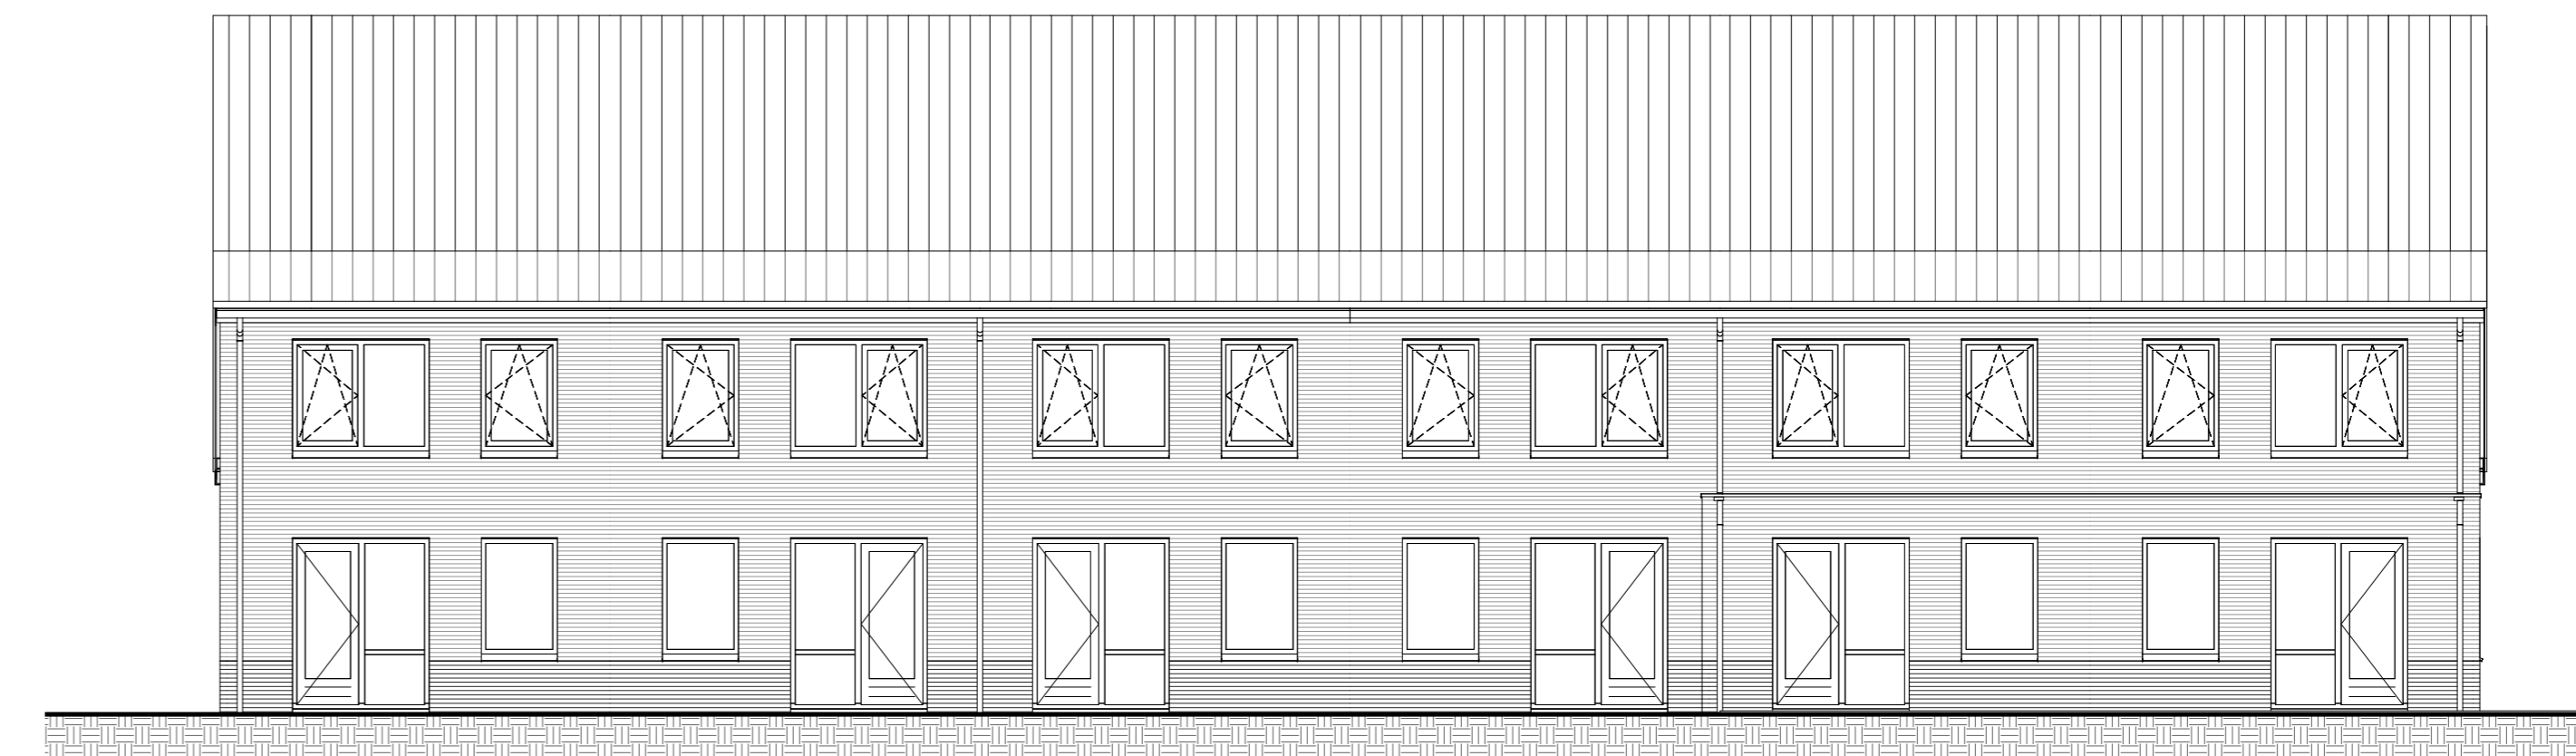


Woningtype MA-sp bnr. 254  
Woningtype MA bnr. 255  
Woningtype MA-sp bnr. 256  
Woningtype MA bnr. 257  
Woningtype MAU-sp bnr. 258  
Woningtype MAU bnr. 259

Achtergevel

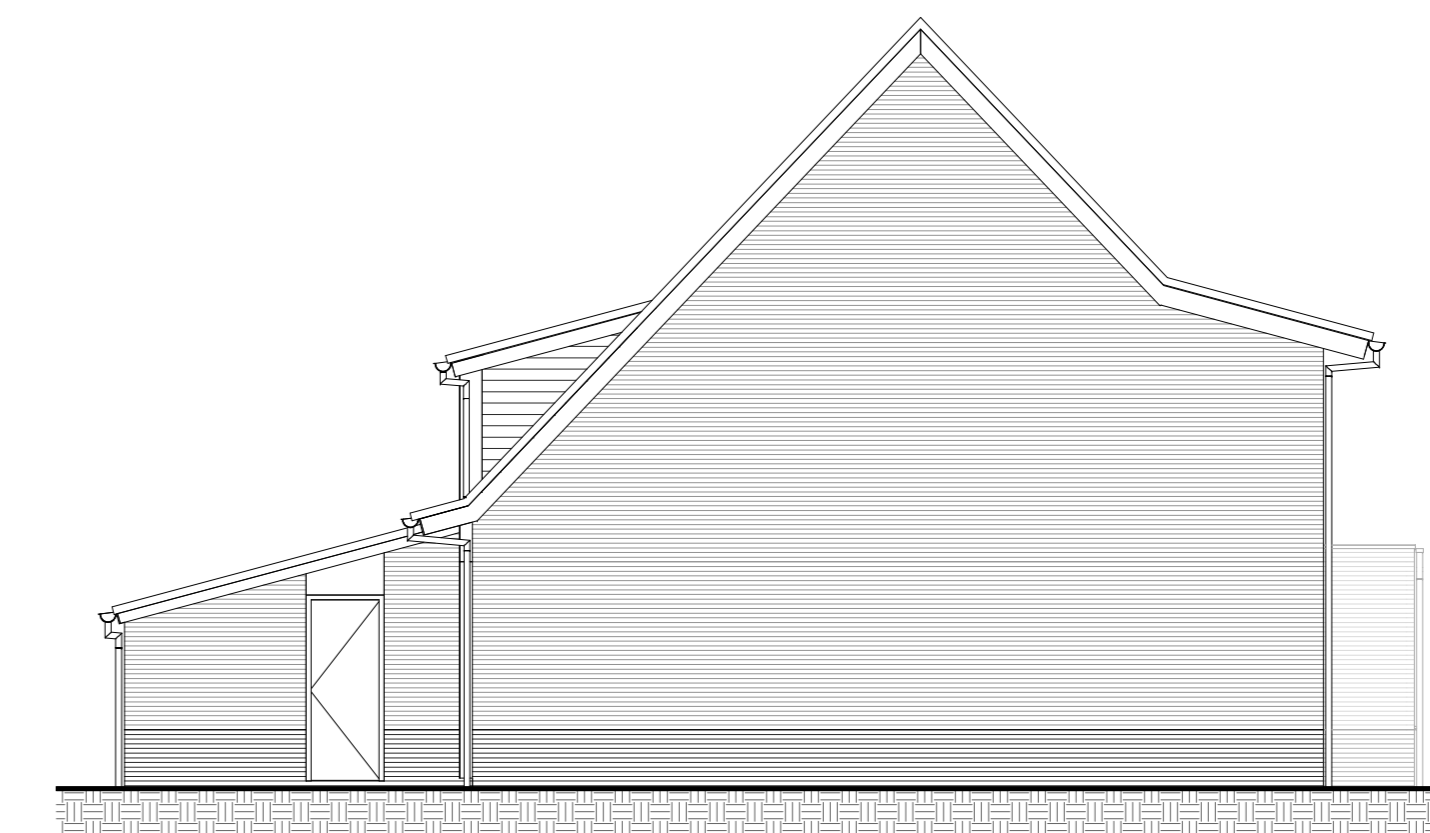

Woningtype MA-sp bnr. 254


Rechtergevel

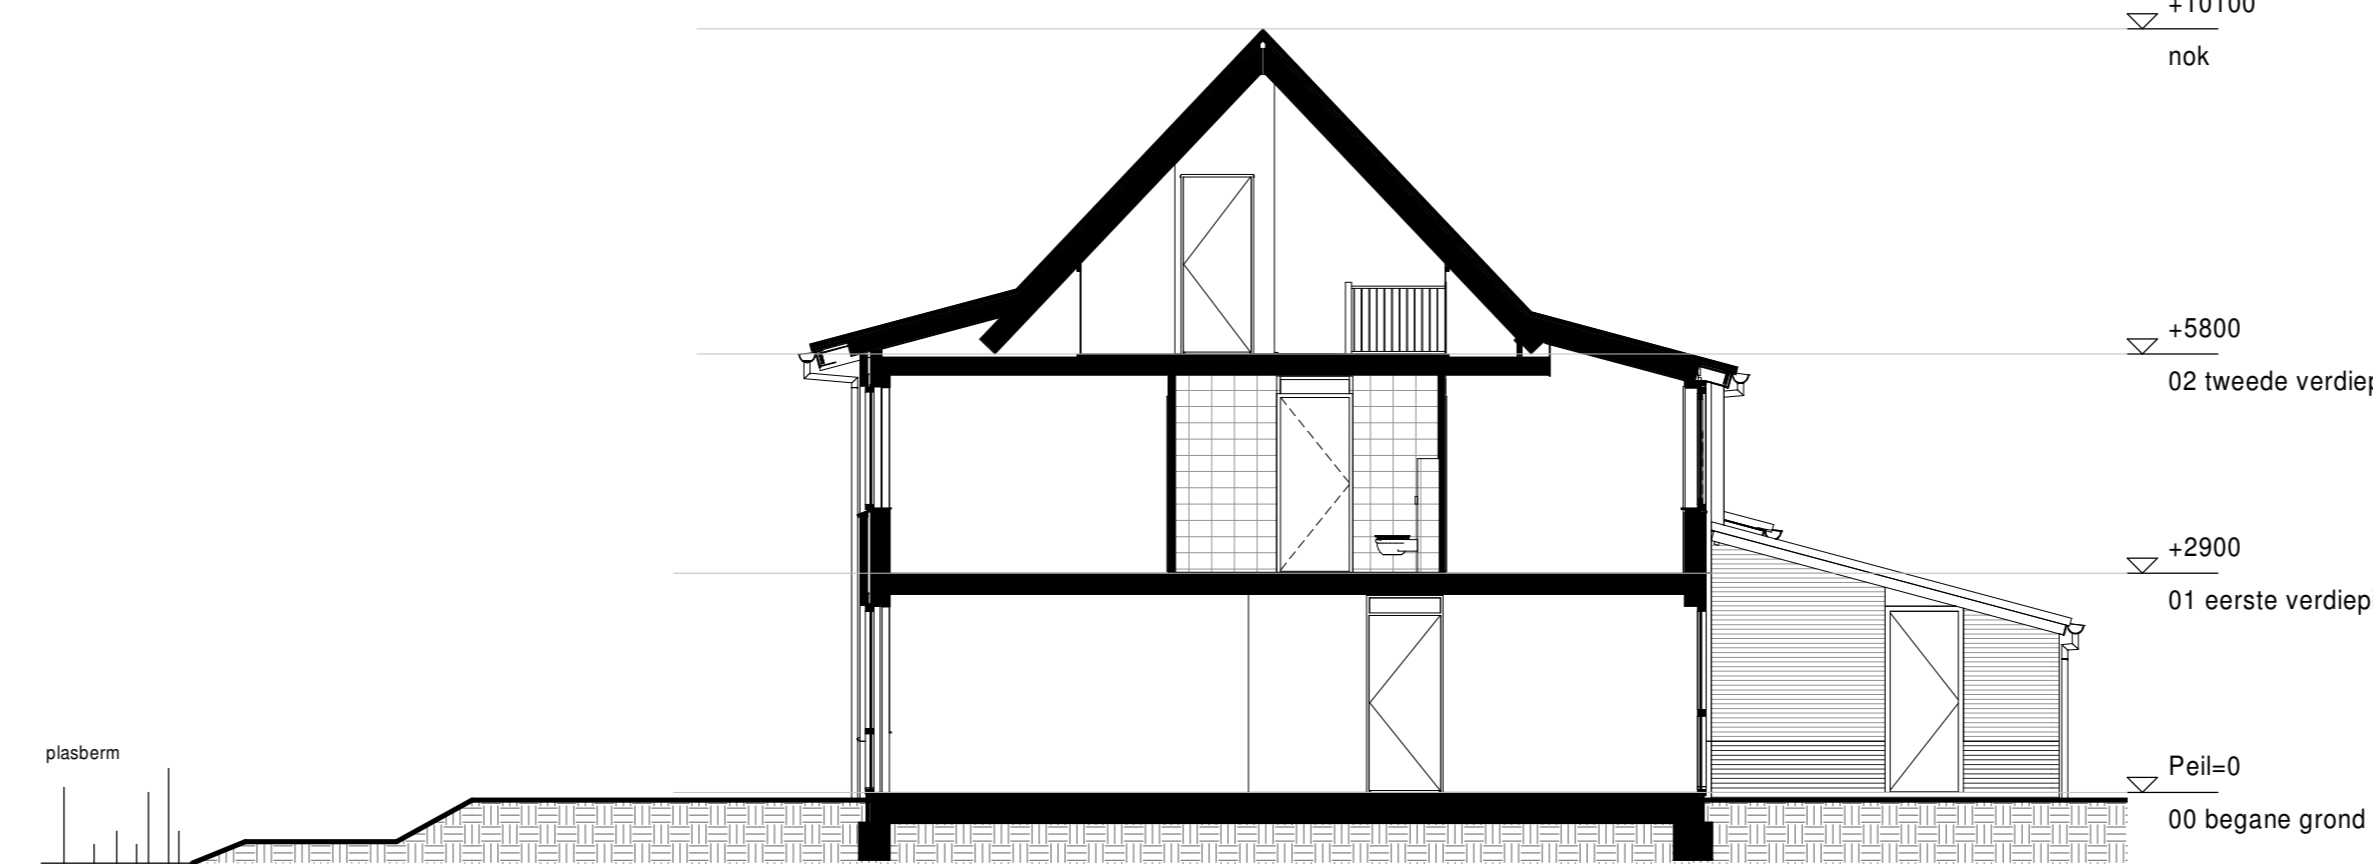

Woningtype MA bnr. 257

Doorsnede A-A

- prefab beton
  - kalkzandsteen
  - gipsblokken
  - zware gipsblokken
  - tegels op wand
  - metaal stud wand
  - isolatie
  - metselwerk
  - houten binnensponwoud
  - gevelwerk
- rookmelder
  - ☐ warmtepomp
  - ☐ warmte terugwin unit
  - ☐ schacht
  - hemelwaterafvoer
  - ☐ opstelplaats wasmachine
  - ☐ opstelplaats keukentest (elektrisch)
  - ☐ opstelplaats spoelkast
  - ☐ opstelplaats koelkast
  - ▲ entree woning
- vloerverdeler
  - verwarmingselement (elektrisch)
  - wand afzuigventiel wtw
  - plafond afzuigventiel wtw
  - plafond inblaasventiel wtw
  - enkele schakelaar
  - combinatie enkele schakelaar en wcd
  - dubbele schakelaar
  - wisselstelsel
  - regeling mechanische ventilatie
  - dubbele wandcontactdoos
  - enkele wandcontactdoos
  - aansluiting plafondarmatuur
  - aansluiting wandarmatuur
  - bekrukker
  - rookmelder (optisch)
  - aansluiting ladevisie loos
  - aansluiting ladefoon loos
  - thermostaat
  - wandarmatuur met dag en nachtsensor (pv entree woning Type armatuur rib)
  - wandarmatuur met bewegingsensor op achterpad van sommige bergingen Type armatuur rib
  - wandarmatuur op schakelaar (pv achtergevel van woning Type armatuur rib)

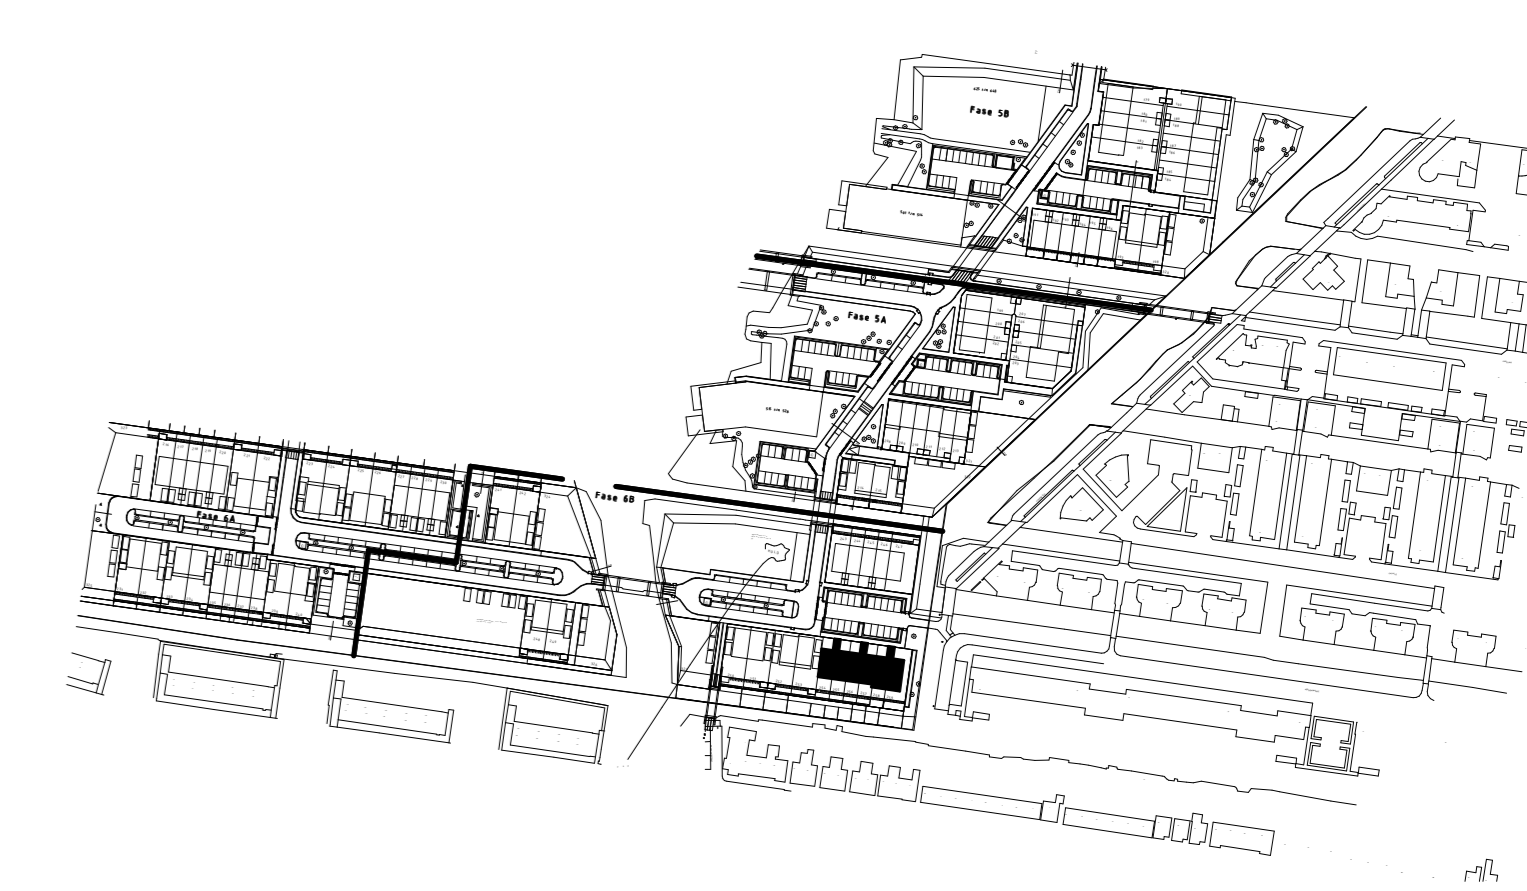

**SBB**  
**SMIT'S BOUWBEDRIJF BV**  
Parallelweg 81 Postbus 456 11940 AL BEVERWIJK t.s.b@smitsbouwbedrijf.nl | www.smitsbouwbedrijf.nl

Project	: Woningen Waterrijk Boskoop	
Onderwerp	: Contracttekening	Woningtype : MAU, MAU-sp, MA, MA-sp
Bouwnrs.	: 254 t/m 259	Contract : bouwnr.
Tekening	: WB-254-KAO-09	Datum : 30-01-2020

WAARMERKING  
Deze contracttekening maakt onbetwistbaar deel uit van de technische omschrijving F.11001.57.01 d.d. 01-02-2020 en de gestoken koop-aanbestedingsovereenkomst voor het bij "contract" genoemde bouwnummer in het project Waterrijk Boskoop.

Getekend verkoper : \_\_\_\_\_ Getekend koper : \_\_\_\_\_

DISCLAIMER  
De op deze tekening aangegeven maten behouden de werkelijkheid, maar er kunnen geen rechten aan worden ontleend. De maatvoering en plaatsbepaling van alle installatievoorzieningen voor zover aangegeven op deze tekening is indicatief, er kunnen geen rechten aan worden ontleend.