

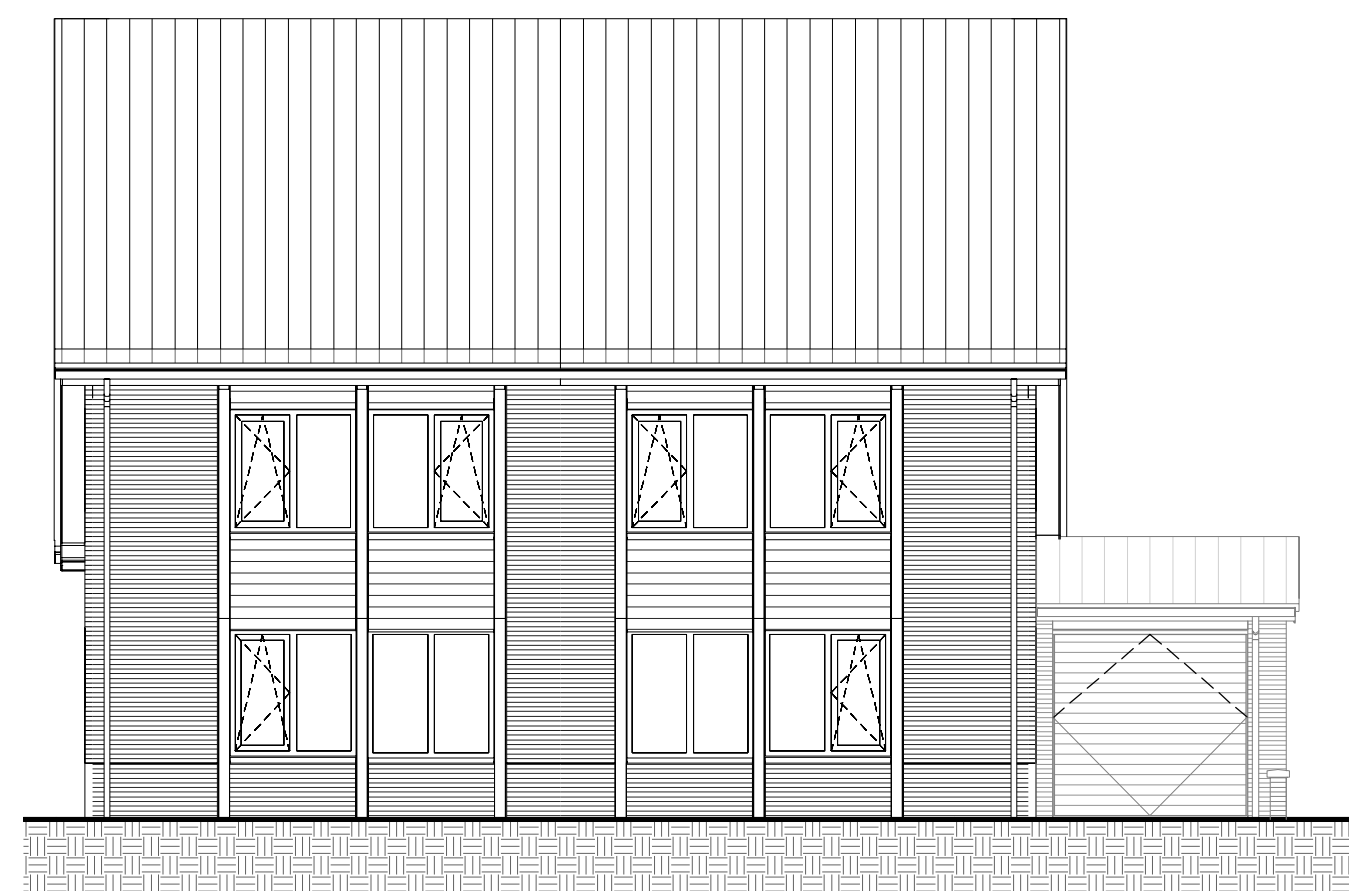


1e verdieping


2e verdieping

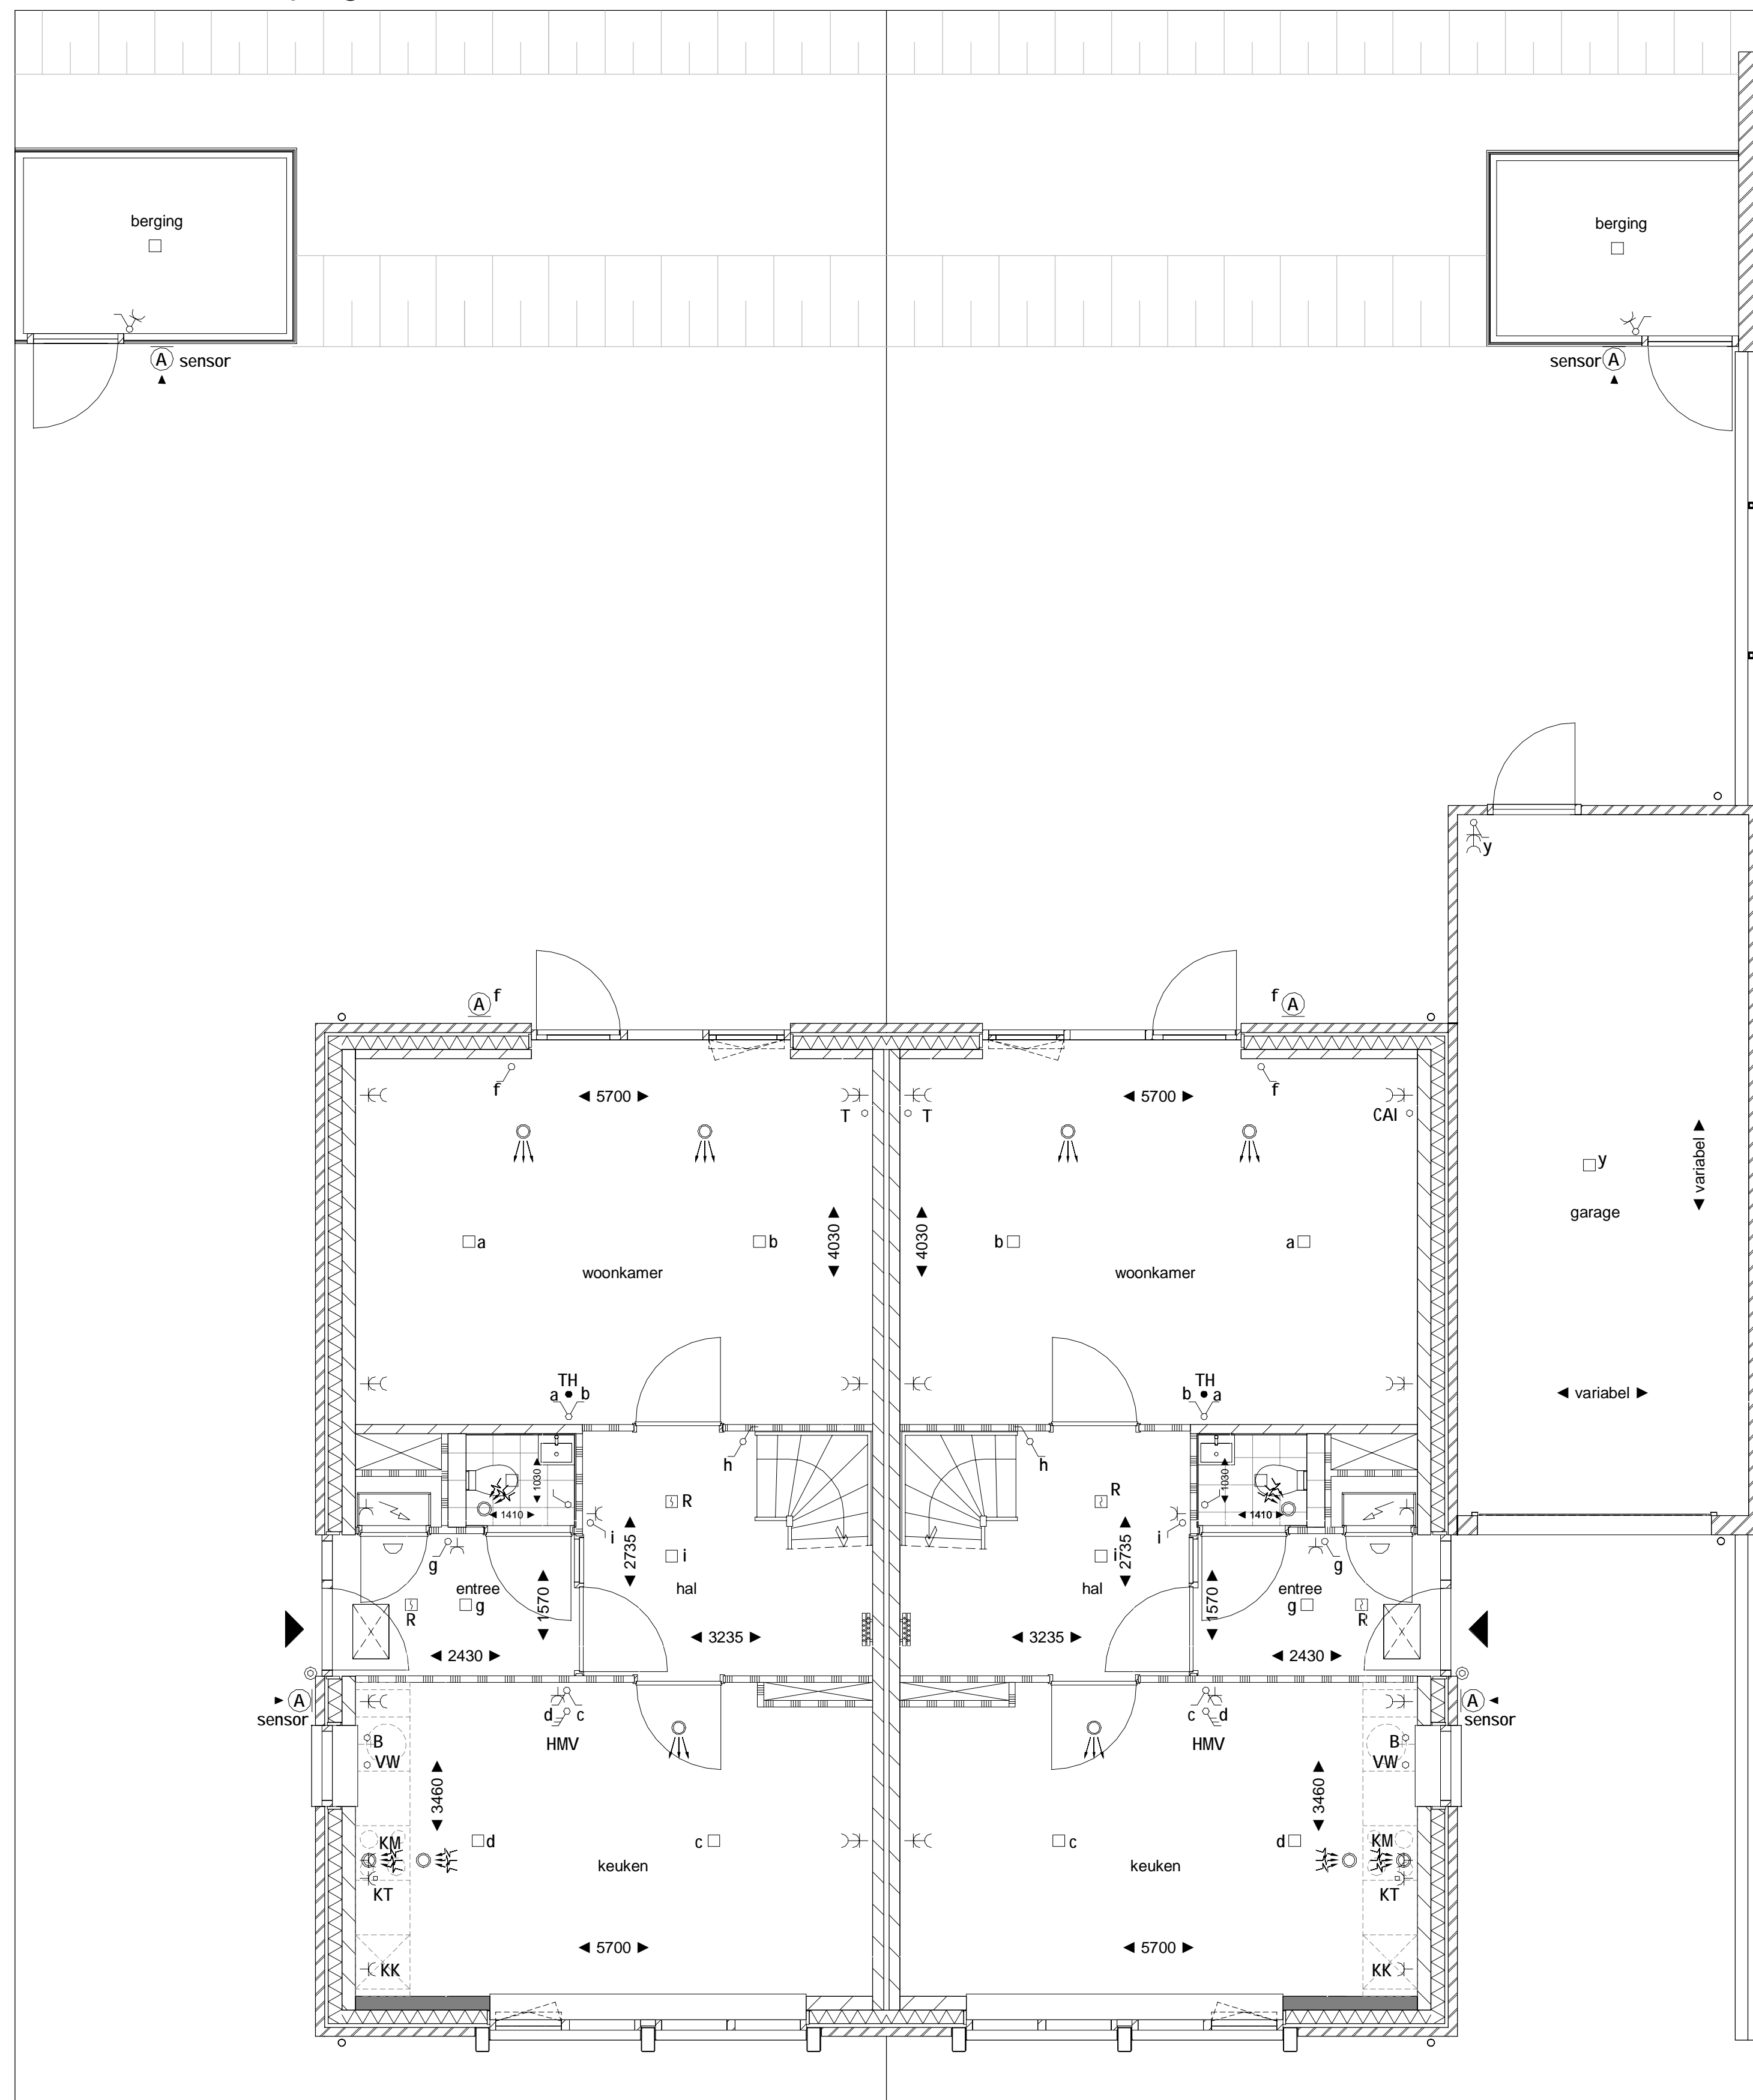

voorgevel

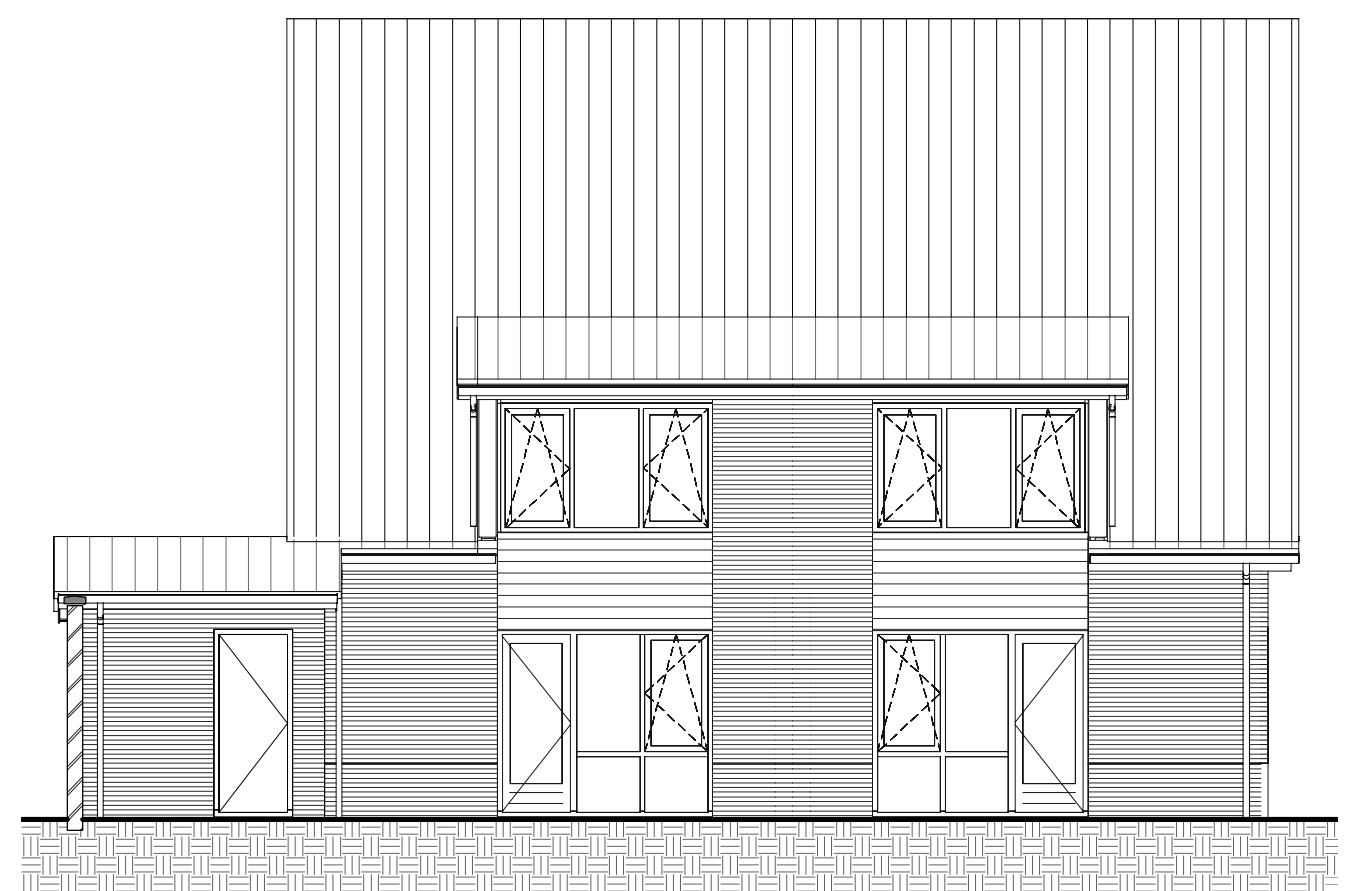


achtergevel

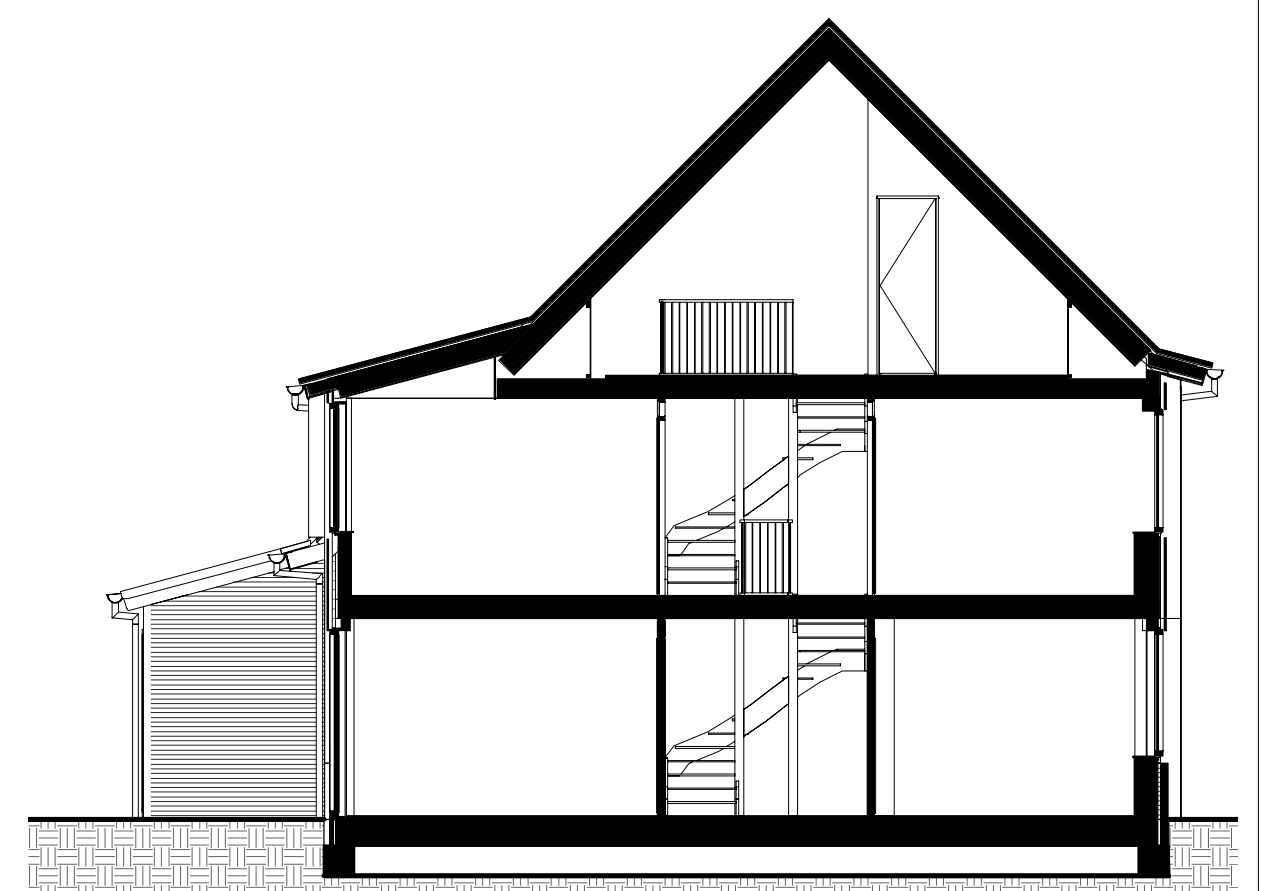

doorsnede A-A, Blok 16




linkergevel

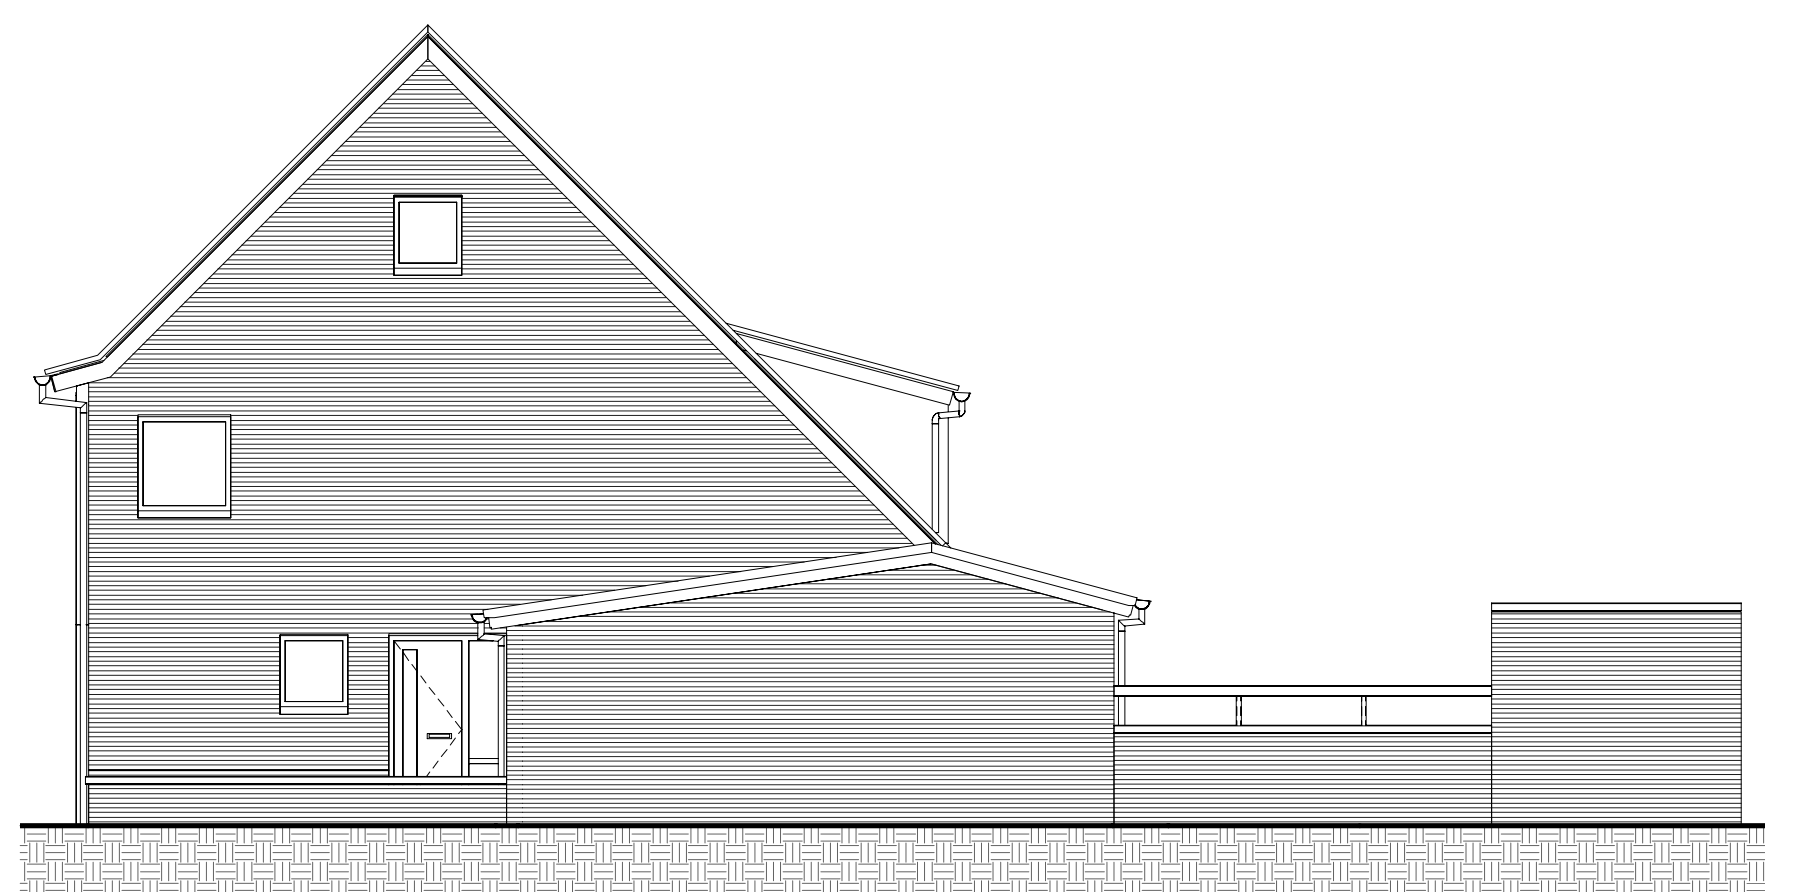

rechtergevel

- pefab beton
- kalkzandsteen
- gipsboord
- zware glasblokken
- licht en wind
- metaal stud wand
- isolatie
- metaalwerk
- houten binnenspouwband
- gewelfwerking
- warmtepomp
- warmte terugwin unit
- vloerverwarming
- schacht
- ventilatieklep (elektrisch)
- handwatercloos
- opstelplaats wasmachine
- opstelplaats keukenmeubel (elektrisch)
- opstelplaats spoelkast
- opstelplaats koelkast
- wand stufgeregeld mv
- plafond stufgeregeld vlx
- plafond schuifwiel vlx
- entree woning
- enkelvoudige schakelaar
- combinatie enkelvoudige schakelaar en vcd
- dubbele schakelaar
- wisselschakelaar
- regeling mechanische ventilatie
- dubbele wandcontactdoos
- enkelvoudige wandcontactdoos
- aansluiting plafondarmatuur
- aansluiting wandarmatuur
- bedrading
- rookmelder (partikel)
- aansluiting vliekwisel bus
- aansluiting telefoon bus
- thermostaat
- wandarmatuur met dag en nachtinstelling op achterzijde van sommige bergingen
- Type armatuur rfb
- Sensor
- wandarmatuur met bewegingssensor op achterzijde van sommige bergingen
- Type armatuur rfb
- Beweging
- wandarmatuur op schakelaar bij achtergevel van woning
- Type armatuur rfb

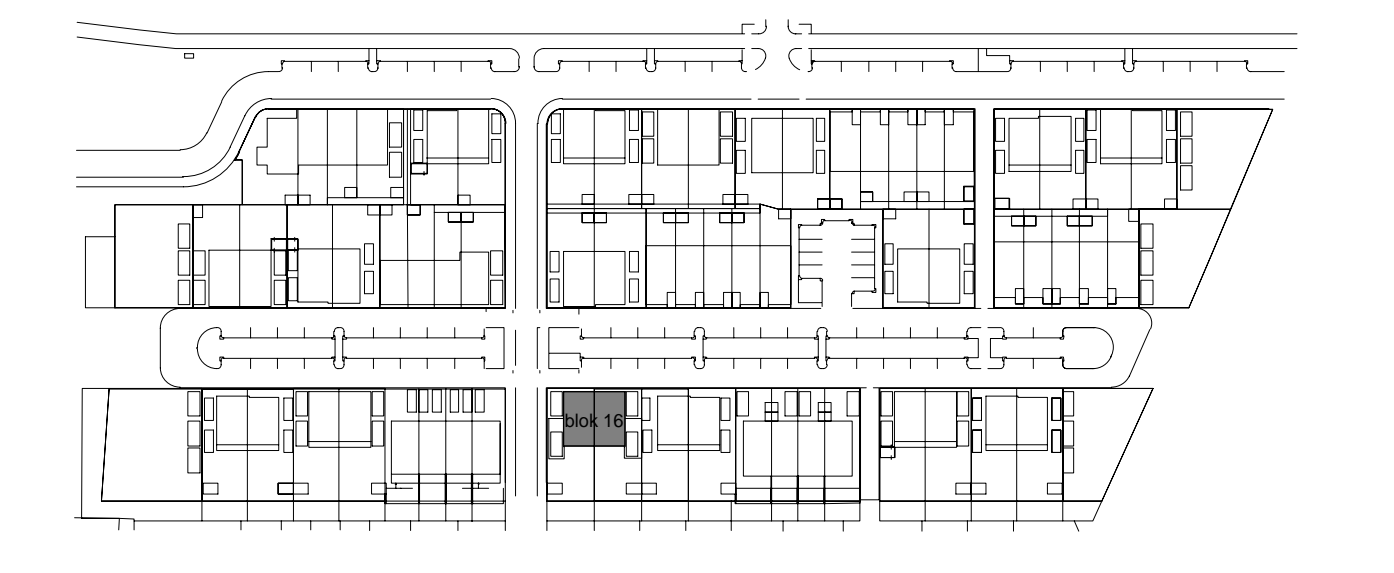

**SBB**  
**SMIT'S BOUWBEDRIJF BV**

Parallelweg 61 Postbus 456 11940 AL BEVERWIJK t.020-6181000 sbb@smitsbouwbedrijf.nl | www.smitsbouwbedrijf.nl

|           |  |                        |
|-----------|--|------------------------|
| Project   | : 63 woningen Fase 4 Waterrijk Boskoop |                        |
| Onderwerp | : Contracttekening                     | Woningtype : N en N-sp |
| Bouwnrs.  | : 165-166                              | Contract : bouwnr.     |
| Tekening  | : WB-16-KAO-09                         | Datum : 01-02-2019     |

WAARMERKING  
Deze contracttekening maakt onverbrekelijk deel uit van de technische omschrijving F.11001.32.01  
d.d. 21-01-2019 en de gestelde koop-/aannemingsovereenkomsten voor het bij "contract" genoemde  
bouwnummer in het project Waterrijk Boskoop.

Getekend verkoper : \_\_\_\_\_ Getekend koper : \_\_\_\_\_

DISCLAIMER  
De op deze tekening aangegeven maten berouwen de werkelijkheid, maar er kunnen geen rechten aan worden  
ontleend. De maatvoering en plaatsbepaling van alle installatievoorzieningen -voor zover aangegeven op deze  
tekening- is indicatief, er kunnen geen rechten aan worden ontleend.

begane grond